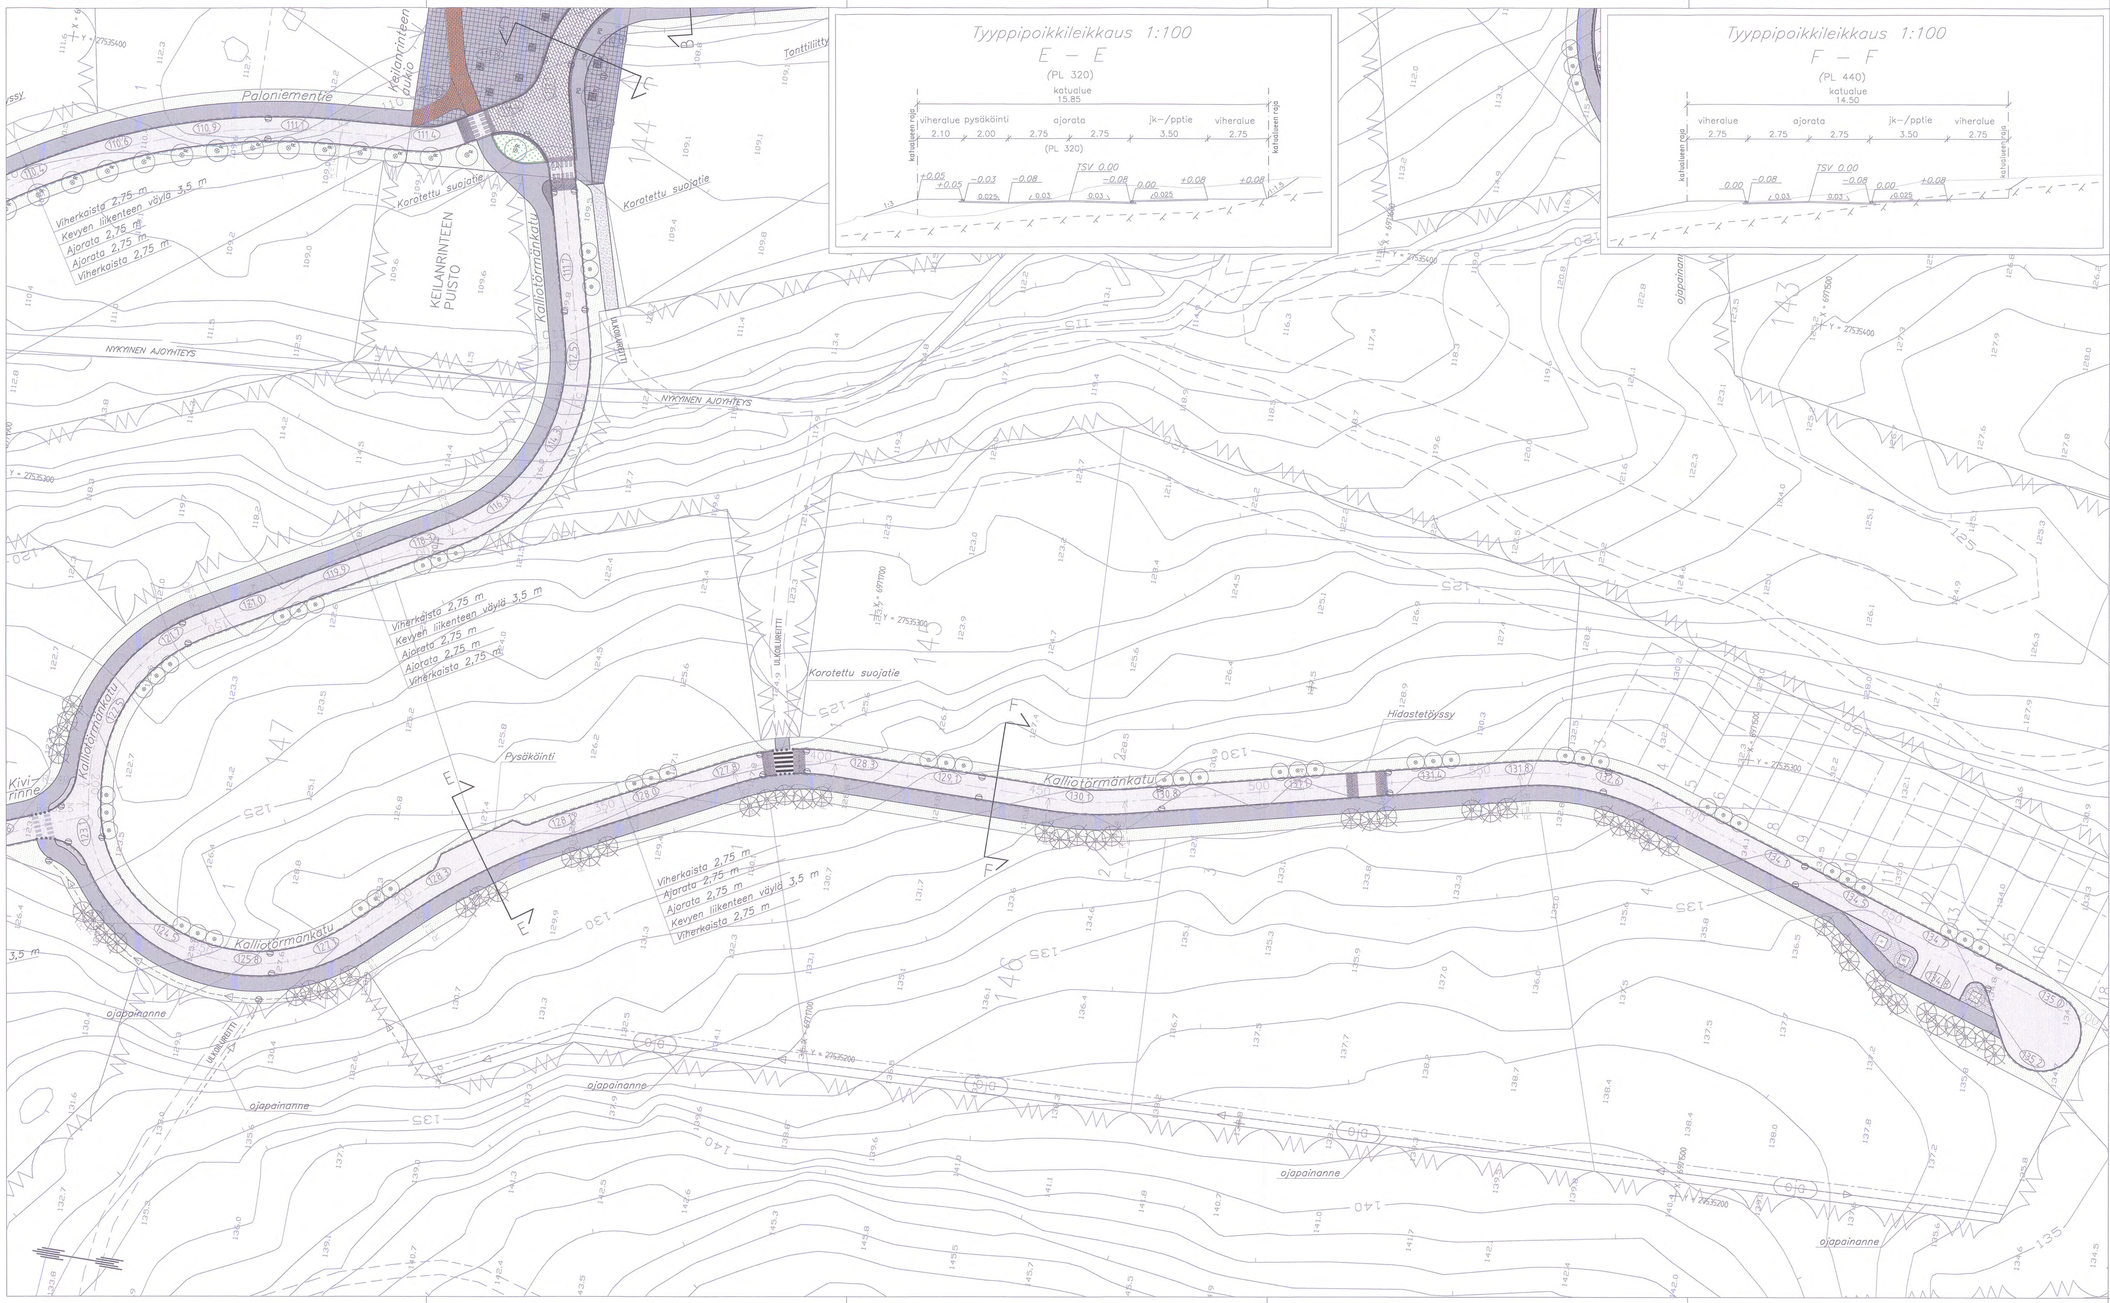

Tyyppipoikkileikkaus 1:100
E – E
(PL 320)

Tyyppipoikkileikkaus 1:100
F – F
(PL 440)

MERKINNÄT

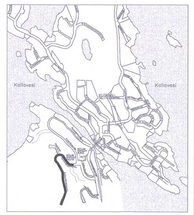

- 120 — Mittalinja paalutus paalulukema
- 88.7 — Kadun likim. korkeusasema
- R 500.00 — Kaarresäde
- Betoninen yliajettava reunakivi, harmaa
- Asfaltti viiste
- Madallettu reunakivi
- Asfaltti, ojarata/jk-pptie
- Nurmikko, A3
- Betonikiveys
- Nupukivi
- Pensas–alue
- Kivituhka
- Syöksykaivo
- Suojatie
- Istutettavia havupuu, esim. mänty (alustava sijainti)
- Istutettava lehtipuu (alustava sijainti)
- Istutettava katupuu, lehtipuu rungonsuojalla (alustava sijainti)
- Istutettava katupuu, lehtipuu maaritilöillä ja rungonsuojalla (alustava sijainti), katupuut kantavalla kasvualustalla
- Kiinteitä penkkejä, osa selkänojalla ja kädensijoilla, osa ilman selkänojaa, Saaristokaupungille valittu oma malli
- Roska–astia, kiinnitys valaisinpylvääseen, Malli City 100L, rosteri?
- metallinen pollari, rosteri? Erottanaan ojarataa ja jk+pp aukion eteläiaidassa

Liittyy kaupunkirakennelautakunnan
päätökseen 2/16 20.5. § 123
Kuuloissa 22.6. 20.5.
Pöytäkirjanpitäjän paraafissa

KORKEUSJÄRJESTELMÄ N 2000
KOORDINAATTIJÄRJESTELMÄ GK27

LIITTY SUUNNITTELIJOIHIN FARÖKSEEN
11 / 8 20 15 § 10

				A	
				MUUTOS/TÄYDENNYS	PÄIVÄYS NIM
KAV./OS. TARK.		15.6.15		KUOPION VESI ON HYVÄKSYNYT VASTAANOTETTAVAKSI	
MAANRTUTK.INS.TARK.				NIM:	PÄIVÄYS
KÄSITTELY	PÄIVÄYS	NIM:		NIM:	

Kohde
RAUTANIEMI 37
KALLIOTÖRMÄNKATU
PLV 0 – 700

Piirustuksen sisältö — Mittakaava
ASEMAPIIRUSTUS 1:500
TYYPPIPOIKKILEIKKAUKSET 1:100

Piirustuslaji
KATUSUUNNITELMA

KUOPION KAUPUNKI
KAUPUNKIYMPÄRISTÖN PALVELUALUE
KUNNALLISTEKNIIKKA
PL 1097 (SUOKATU 42) 70111 KUOPIO
Puhelin (017) 185 111, Faksi (017) 185 309, www.kuopio.fi

Päiväys 15.6.2015
Tark.
Suunn.
Piirt.
Suunn. alue
As.nro
Ptr. nro

Tilaaja/osoite
KUOPION KAUPUNKI
KUOPIO

Projektinro asiakir
Mittakaava

FCG Suunnittelu ja tekniikka Oy
Mikonkatu 9, PL 1100,
00101 HELSINKI
Puh. 010 61550
www.fcg.fi

Suunnittelusta, työnaikaisesta ja perustuksien mukaisu
KTL 1700905 270306 - 203

Päiväys 15.6.2015
Piirtänyt J. JÄRVIKUUSNEN, E. KALOSNEN
Työnohjaja
Yhtäkirkoitettu

Tarkastanut J. JÄRVIKUUSNEN
Hyv. T. SIEKKINEN