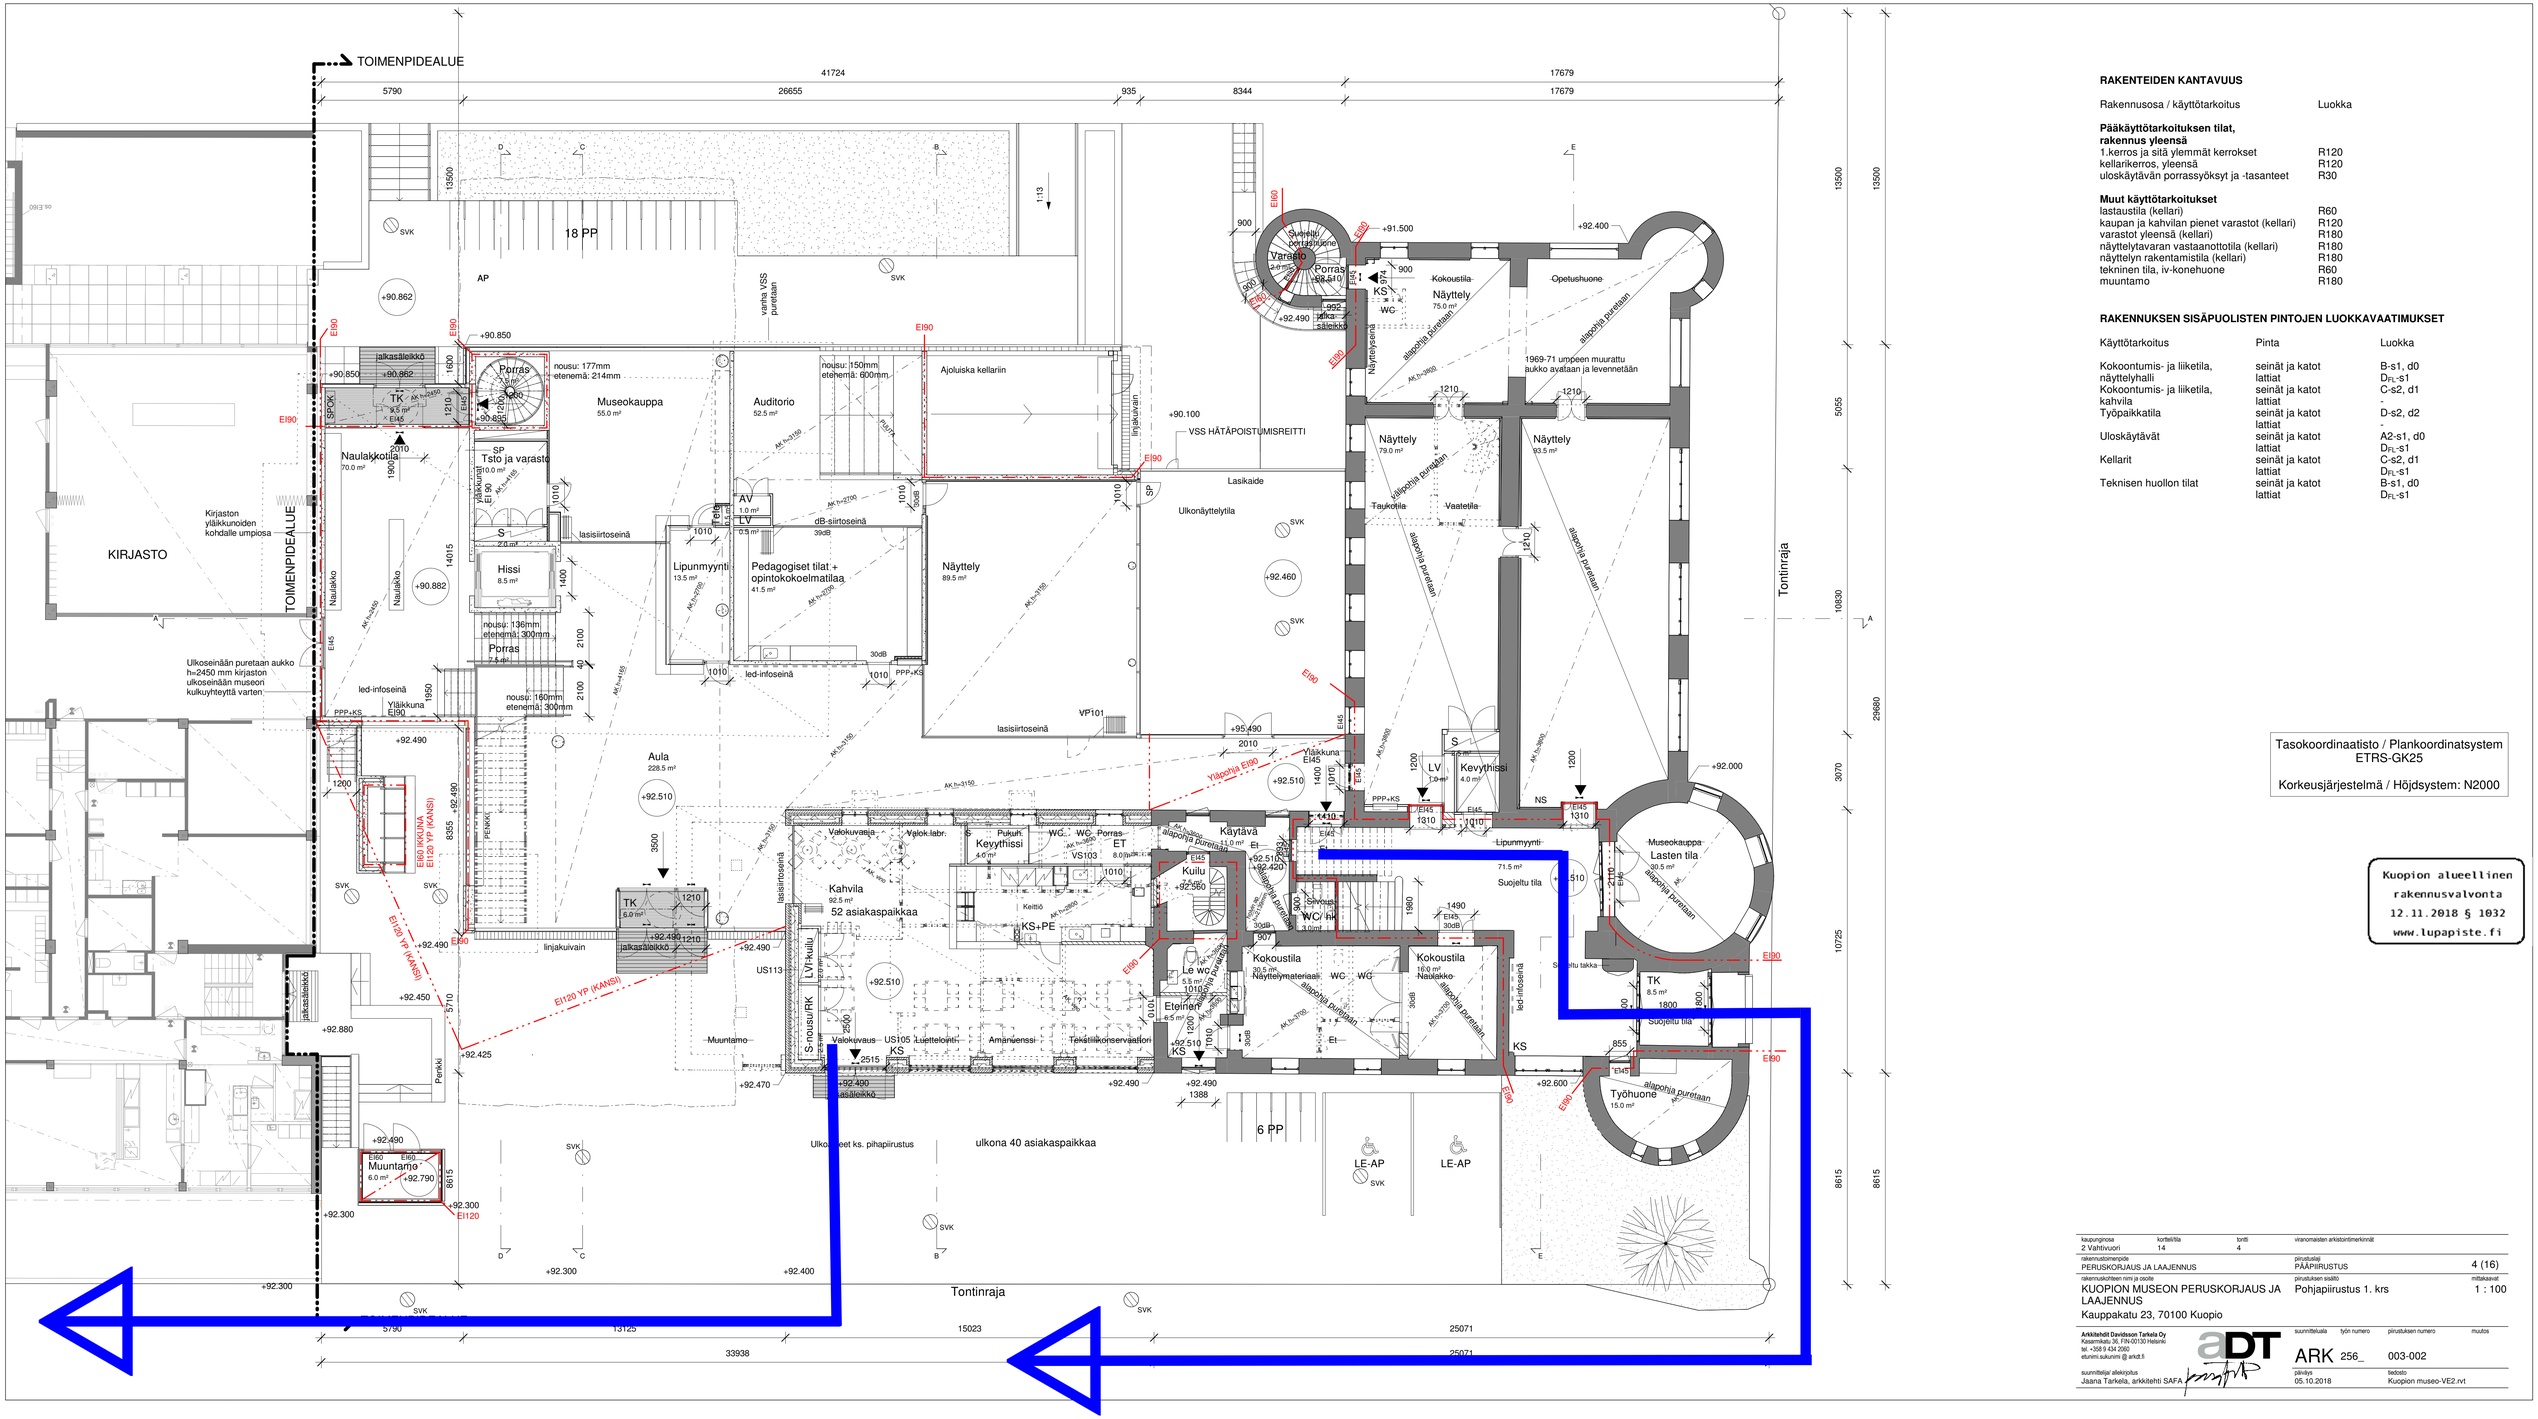


RAKENTEIDEN KANTAVUUS

Rakennusosa / käyttötarkoitus	Luokka
Pääkäyttötarkoituksen tilat, rakennus yleensä	
1.kerros ja sitä ylemmät kerrokset	R120
kellarikerros, yleensä	R120
uloskäytävän porrassyöksyt ja -tasanteet	R30
Muut käyttötarkoitukset	
lastaustila (kellari)	R60
kaupan ja kahvilan pienet varastot (kellari)	R120
varastot yleensä (kellari)	R180
näyttelytavaran vastaanottotila (kellari)	R180
näyttelyn rakentamistila (kellari)	R180
tekninen tila, iv-konehuone	R60
muuntamo	R180

RAKENNUKSEN SISÄPUOLISTEN PINTOJEN LUOKKAVAATIMUKSET

Käyttötarkoitus	Pinta	Luokka
Kokoontumis- ja liiketila, näyttelyhalli	seinät ja katot lattiat	B-s1, d0 D_{FL}-s1
Kokoontumis- ja liiketila, kahvila	seinät ja katot lattiat	C-s2, d1 -
Työpaikkatila	seinät ja katot lattiat	D-s2, d2 -
Uloskäytävät	seinät ja katot lattiat	A2-s1, d0 D_{FL}-s1
Kellarit	seinät ja katot lattiat	C-s2, d1 D_{FL}-s1
Teknisen huollon tilat	seinät ja katot lattiat	B-s1, d0 D_{FL}-s1

Tasokoordinaatisto / Plankoordinatsystem
ETRS-GK25

Korkeusjärjestelmä / Höjdsystem: N2000

Kuopion alueellinen rakennusvalvonta
12.11.2018 § 1032
www.lupapiste.fi

kaupunginosa	korttelitila	tontti	viranomaisten arkistointimerkinnät
2 Vahtivuori	14	4	

rakennustoimenpide: PERUSKORJAUS JA LAAJENNUS
pääpiirustus: PÄÄPIIRUSTUS — 4 (16)

rakennuskohteen nimi ja osoite:
KUOPION MUSEON PERUSKORJAUS JA LAAJENNUS
Kauppakatu 23, 70100 Kuopio

piirustuksen sisältö: Pohjapiirustus 1. krs
mittakaavat: 1 : 100

Arkkitehdit Davidsson Tarkela Oy
Kasarmikatu 36, FIN-00130 Helsinki
tel. +358 9 434 2060
etunimi.sukunimi @ arkdt.fi

suunnittelut: ark
työn numero: 256_
piirustuksen numero: 003-002
muutos:

suunnittelija/ allekirjoitus: Jaana Tarkela, arkkitehti SAFA
päiväys: 05.10.2018
tiedosto: Kuopion museo-VE2.rvt