
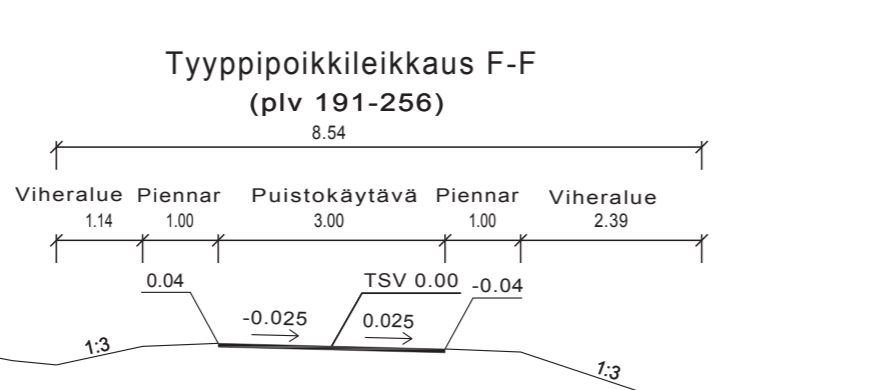
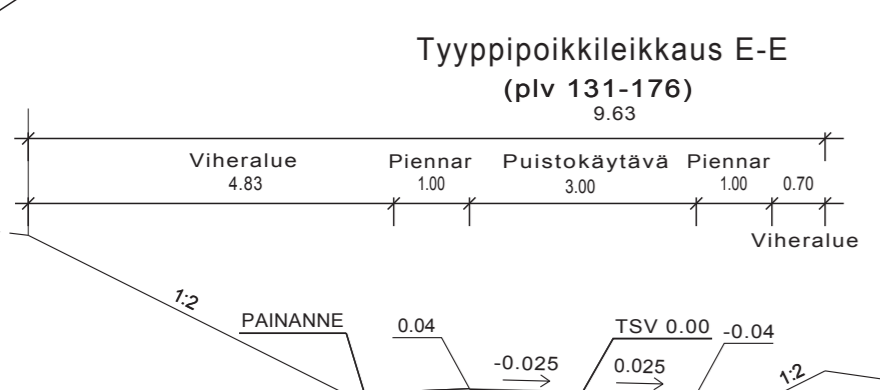
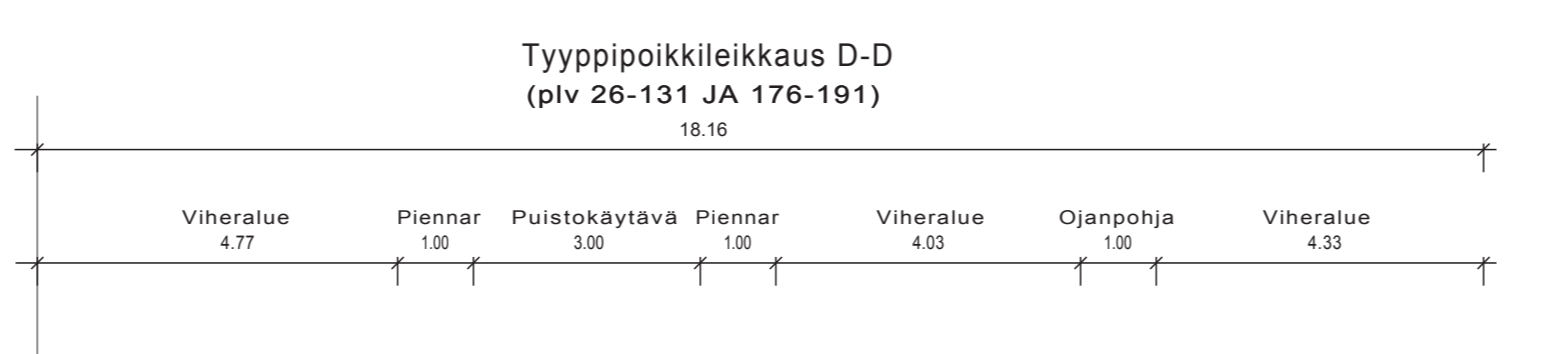
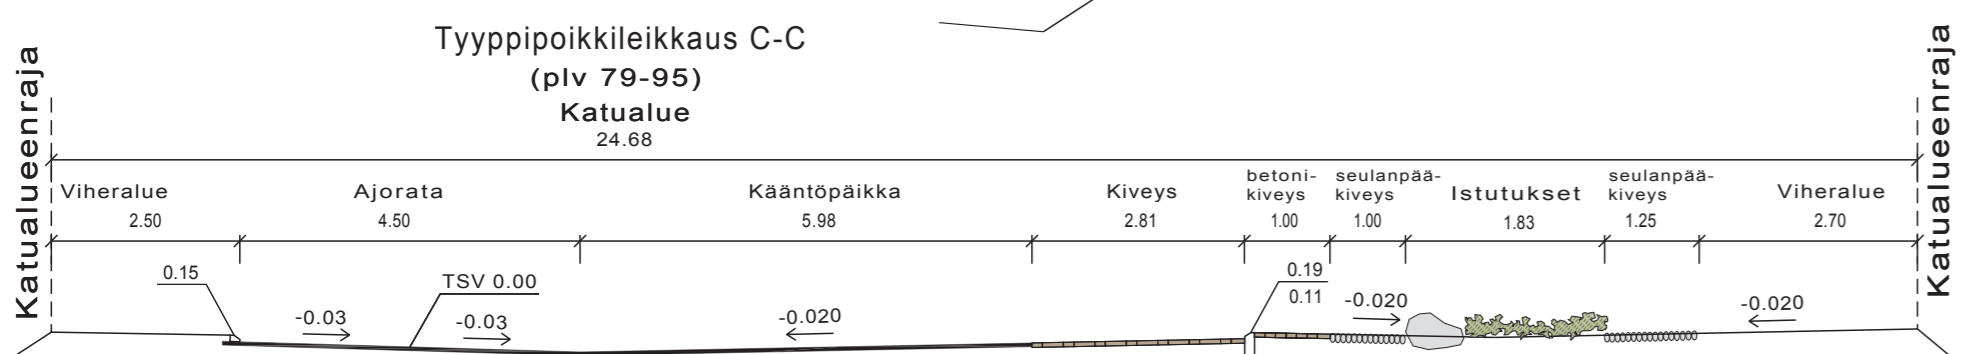
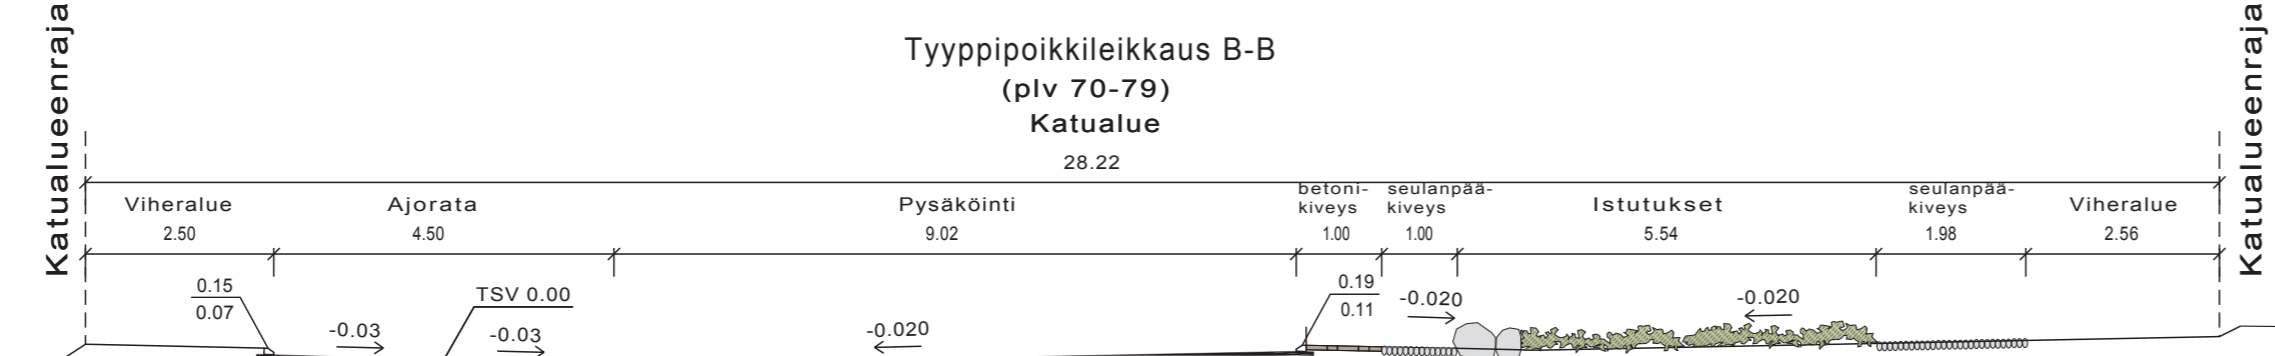


MERKINTÖJEN SELITYKSET

- Kadun likim. korkeusasema (TSV)
- Mittalinjan paalutus paalulukema
- Kaarresäde (keskilinja)
- Ylijäettava reunatuki (30/80)
- Rumpuputki
- Hulevesikaivo
- Suojatie
- Laskuoja ja virtausuunta
- Nykyinen kadunreuna
- Kortteli
- Tontti
- Uusi katunvalo
- Nykyinen katunvalo
- Asfalttipäällyste (katu)
- Asfalttipäällyste (klv)
- Sorakivituhka päällyste (jup)
- Betonikiveys (musta luostarikivi)
- Nurmetus
- Lehtipensaat (Lamohietakirsikka)
- Istutettava puu (Taatanpihlaja)
- Louhekiveys (harmaa)
- Luonnonkivi
- Rummunpään kiveys
- Vahvistusraja
- Tyypipoikkileikkaus

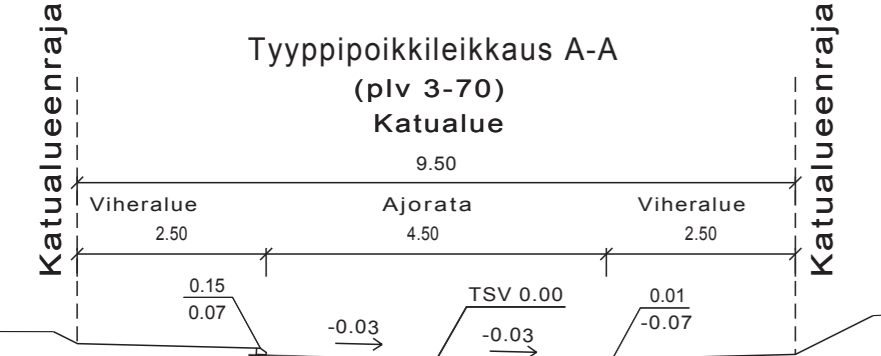

KORKEUSJÄRJESTELMÄ N2000
KOORDINAATTIJÄRJESTELMÄ ETRS-GK27
Liite on allekirjoitettu koneellisesti Kuopion kaupungin asianhallintajärjestelmässä. Allekirjoituksen oikeellisuuden voi todentaa kirjaamosta.

C			
B			
A			
MUUTOSTÄYDENNYS		PÄIVÄYS	NIMI
Kohde	Päiväys		Mittakaava
JYNNKÄ 25	31.8.2017		1:500
TARHAKAARI	ASEMAPIIRUSTUS		1:100
PLV 0-95	POIKKILEIKKAUKSET		
Päiväys		Suunnittelija	
31.8.2017		Teemu Oravainen	
KUIPION KAUPUNKI, KAUPUNKIYMPÄRISTÖN PALVELUALUE		As.nro	
KAUPUNKISUUNNITTELUPALVELUT		7332/2017	
KUNNALLISTEKNIINEN SUUNNITTELU		Asemak.tark.	
PL 1097 (SUOKATU 42) 70111 KUOPIO		Suunn.tark.	
Puhelin (017) 182 111, www.kuopio.fi		Piir. nro	
Päät.		Projektipaaliikko	
Suunnittelija		Oona-Liina Aalja	
Suunnittelija		Teemu Oravainen	
Projektipaaliikko		Oona-Liina Aalja	

