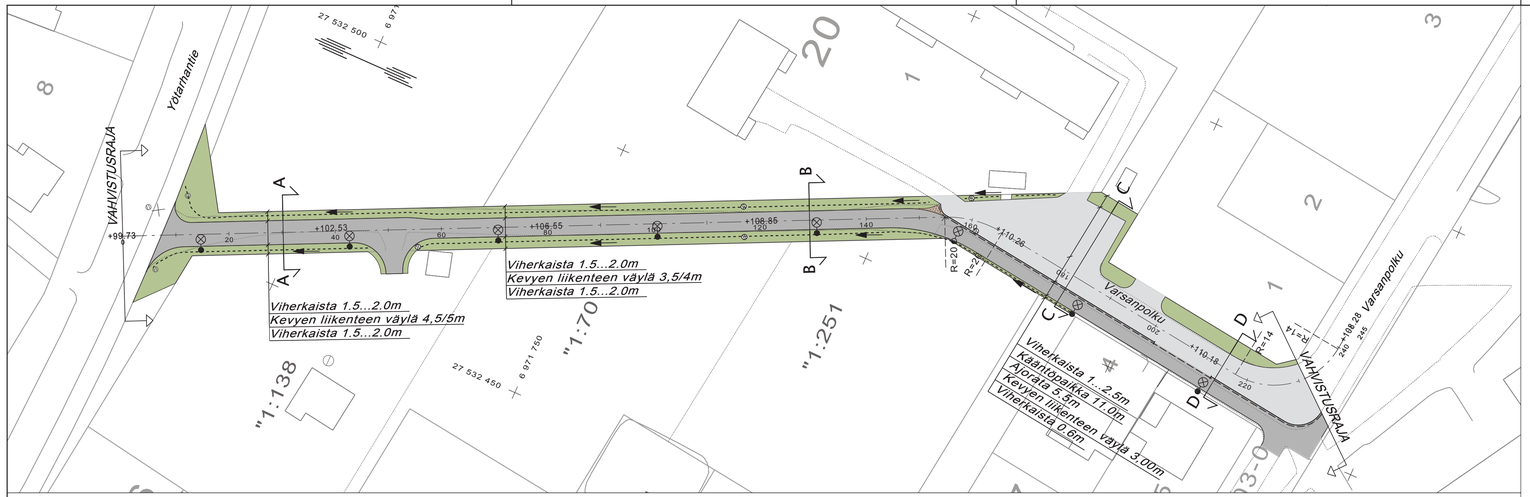

Tyyppipoikkileikkaus A-A
(plv 7-50)
Katualue
8.00

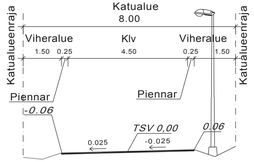

Tyyppipoikkileikkaus B-B
(plv 50-155)
Katualue
8.00

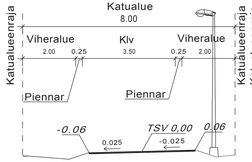

Tyyppipoikkileikkaus C-C
(plv 153-185)
Katualue
22.57

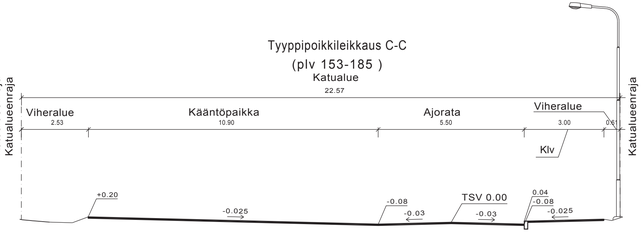

Tyyppipoikkileikkaus D-D
(plv 185-242)
Katualue
12.00

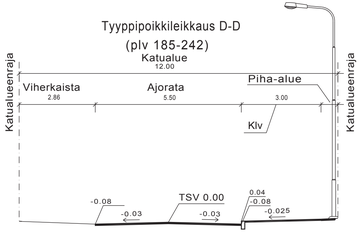

MERKINTÖJEN SELITYKSET

- Mittalinjan paalutus paalulukema
- R=15 — Kaarresäde (keskilinja)
- Reunatuki (120 mm)
- Madallettu reunakivi (30/80 mm)
- Hulevesikaivo
- Nykyinen hulevesikaivo
- Matala painanne ja virtaussuunta
- Nykyinen kadunreuna
- 20 — Kortteli
- 3 — Tontti
- Uusi katuvalo
- Asfalttipäällyste (katu)
- Asfalttipäällyste (klv)
- Betonikiveys
- Nurmetus
- VAHVISTUSRAJA — Vahvistusraja
- A A — Tyyppipoikkileikkaus

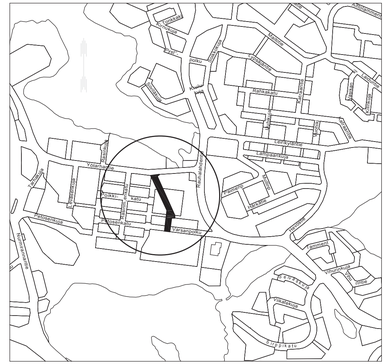

KORKEUSJÄRJESTELMÄ N2000
KOORDINAATTIJÄRJESTELMÄ ETRS-GK27
Liite on allekirjoitettu koneellisesti Kuopion kaupungin asianhallintajärjestelmässä.
Allekirjoituksen oikeellisuuden voi todentaa kirjaamosta.

A			
	MUUTOS/TÄYDENNYS	PÄIVÄYS	NIMI

Kohde
JYNKKÄ 25
VARSANPOLKU
PLV 0-245

Piirustuksen sisältö — Mittakaava
ASEMAPIIRUSTUS — *1:500*
POIKKILEIKKAUKSET — *1:100*

Piirustuslaji
KATUSUUNNITELMA

KUOPION KAUPUNKI
KAUPUNKIYMPÄRISTÖN SUUNNITTELUPALVELUT
KUNNALLISTEKNIIKKA
PL 1097 (SUOKATU 42) 70111 KUOPIO
Puhelin (017) 182 111, www.kuopio.fi

Päiväys 24.2.2017	Suunn. alue
Hyv.	
Tark.	
Suunn.	As.nro 7330/2017-1
Piirt.	
Suunnittelija	*Teemu Oravainen*
Projektipäällikkö	*Toni Haapala*

SWECO
Sustainable engineering and design