



JULKISIVU PUUSEPÄNKADULLE

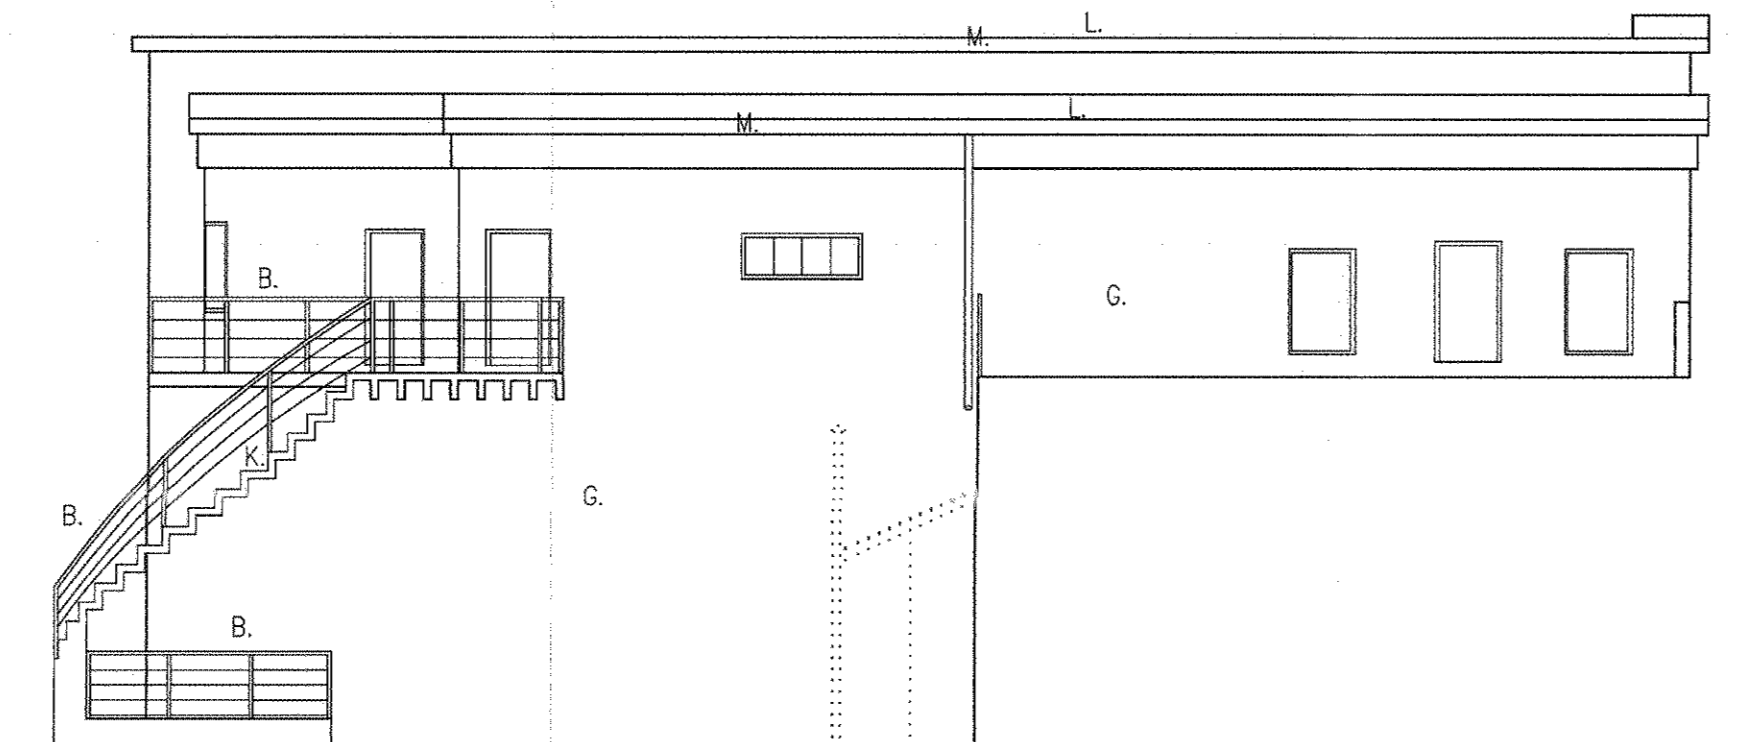

JULKISIVU LÄNTEEN

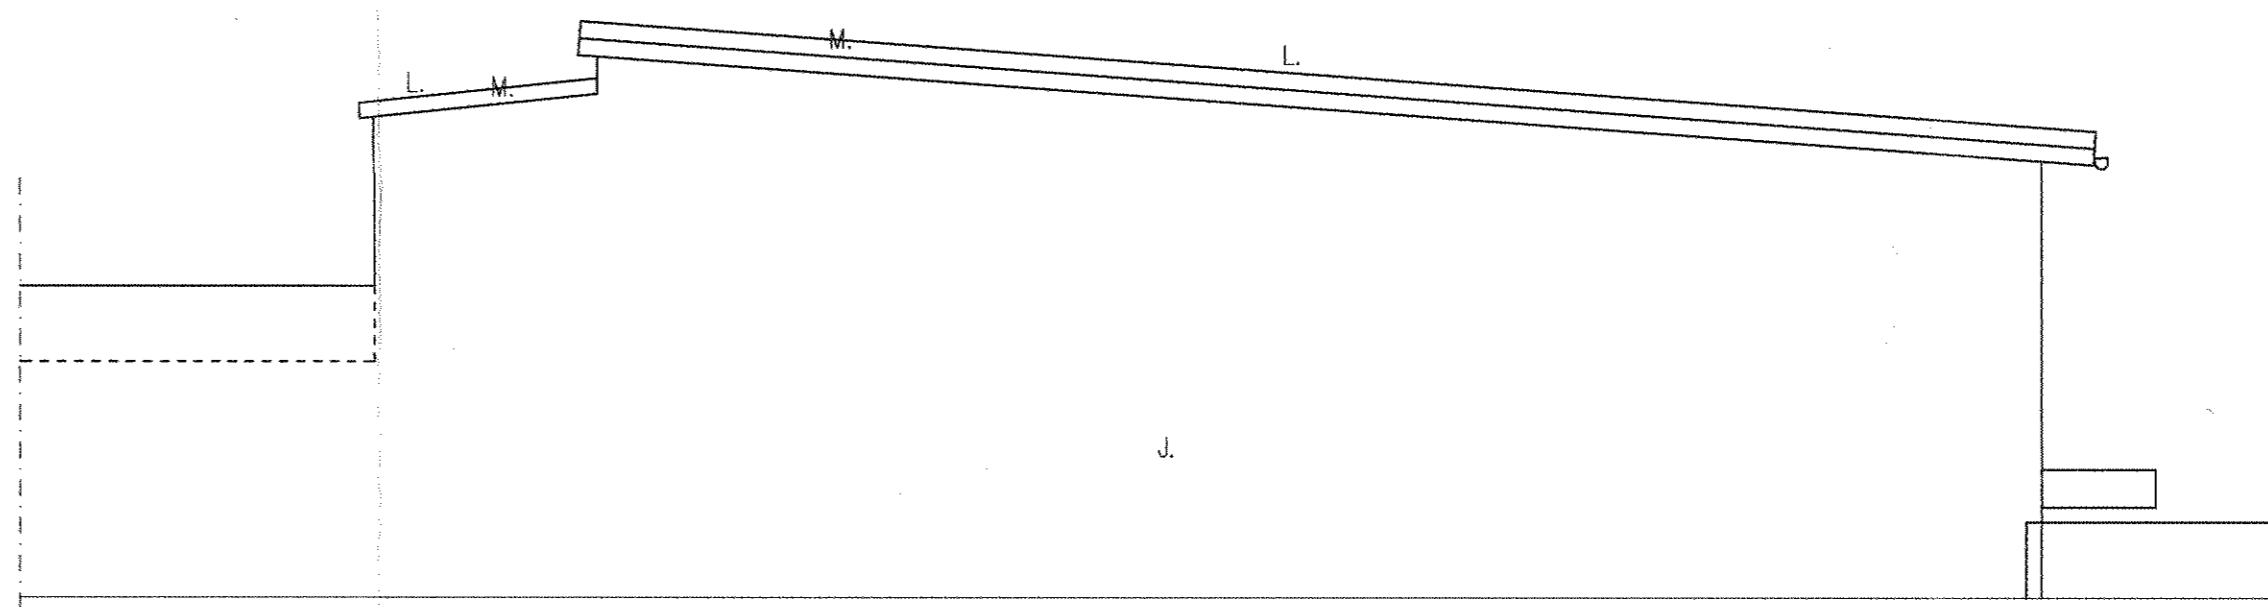

JULKISIVU ETELÄÄN

KAITEET

RAKENNUKSEN NYKYISET ULKOKAITEET OVAT VAAKASUUNTAISIA MAALATTUJA METALLIPUTKIKAITEITA. PARVEKAITEET MUUTETAAN TÄYTTÄMÄÄN RakMK:N F2 VAATIMUKSET, LISÄÄMÄLLÄ KAITEISIIN SISÄPUOLELLE METALLIVERKOT.

VARATIENÄ TOIMIVAT IKKUNAT MERKITY PÖHJIN.

LE LUMIESTE

JULKISIVUMATERIAALIT JA VÄRIT

- NYKYISET
 A. RAPATTU JULKISIVU, VAAL KELTAINEN
 B. METALLIPUTKIKAIDE, TUMMA RUSKEA
 C. TALOTIKKAAT, TUMMA RUSKEA
 D. GRANIITTIKIVEYS, HÄRMÄÄ
 E. PUUOVET, TUMMA RUSKEA
 F. METALLIOVET, TUMMA RUSKEA
 G. LAUTAMUOTTIPINTAINEN BETONISEINÄ, MAALATTU, VAAL KELTAINEN
 H. PELTIKATE, TUMMA RUSKEA
 I. SOKKELI, MAALATTU, RUSKEA
 J. RAPATTU JULKISIVU, VAALEA
 K. BETONIPORTAAT
 L. BITUMIKERMIKATE, TUMMA HÄRMÄÄ
 M. REUNAPELLITYS, HÄRMÄÄ
 N. VAAKALAUTAVERHOUS, MAALATTU, VAAL KELTAINEN
 O. IKKUNAT, TUMMA RUSKEA

UUDET

1. SAUMATTU PELTIKATE,
2. RAPATTU JULKISIVU
3. IKKUNAT JA OVET, TUMMA RUSKEA
4. PROFILOITU JULKISIVUPELTI
5. JULKISIVULEVY, VAAL KELTAINEN
6. JULKISIVUPELLITYS, SAUMATTU
7. METALLIPUTKIKAIDE
8. VERKOTUS KTS. KOHTA KAITEET
9. LUMIESTE, TUMMA RUSKEA
10. TALOTIKKAAT, TUMMA RUSKEA
11. SYÖKSYTORVET, VAAL KELTAINEN
12. IV-SÄLEIKKÖ, VAAL KELTAINEN

RAUENNUT
8.2.2019

13.03.2017 143
 Keskustelu vuorokauden pitkäaikaisen muuttokorvausten
 maksuun perusteella.

TÄYDENNETTY RAKENUSSUUNNITELMAN ALLEKIRJOITUS		24.2.2017
RAKENNUSLUPAA VARTEN		02.02.2017
TUNN.	LUKUM.	MUUTOS
K.O.SA/KYLÄ	KORTTELI/TILA	TONNIT/RN0
2 VAHTIVUORI	10	1
MUUTOSTYÖ		PÄÄPIIRUSTUS
RAKENNUSKOHTIEN NIMI JA OSOITE		PIIRUSTUKSEN SISÄLTÖ
KUOPION OPISKELIJA-ASUNNOT OY		JULKISIVUT, KUVAKUKKO
VUORIKATU 27		MITTAKAANA
70100 KUOPIO		1:100
SWECO RAKENNETEKNIikka Oy SWECO ARKKITEHDIT KUOPIO		SUUNNITTELU- JA PIIRUSTUKSEN NUMERO
Microkatu 1, 70210 KUOPIO Puh. +358 20 739 3000 etunimi.suunni@sweco.fi www.sweco.fi		MUUTOS
ARK 22702568 610		
ALLEKIRJOITUS	PVM.	SUUNN.
Kaisu Vasara	02.02.2017	PIIR.
PAKUSUUNNITTELIJA	PUH.NRO	RAKENNUS SUUNNITTELIJA
Kaisu Vasara	050 564 8169	Minna Salo
	TIEDOSTO	ALLEKIRJOITUS
	julk@ret.dwg	