


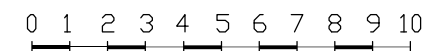




K.OSA 2	KORTTELI/TILA 10	TONTTI/RNo 1	RAKENNUSLUVAN TUNNUS	
RAKENNUSOIKEUS MUUTOS			PIIRUSTUSLAJI PÄÄPIIRUSTUS	JUOKS.No
RAKENNUSKOHTEEN NIMI JA OSOITE KUVAKUKKO VUORIKATU 27			PIIRUSTUKSEN SISÄLTÖ ASEMAPIIRUSTUS	MITTAKAAVAT 1:500
 KUOPION KAUPUNKI TILAKESKUS ARKKITEHTITOIMISTO PL 1097 70111 KUOPIO PUH (017) 185 111			SUUN.ALA ARK	TYÖ No 519
			PIIR.No 001	MUUTOS
			PÄIVÄYS 27.3.2001	YHT.HENK. T.R. TARKASTANUT
				PIIRTAJÄ I.M. KAUPUNGINARKKITEHTI


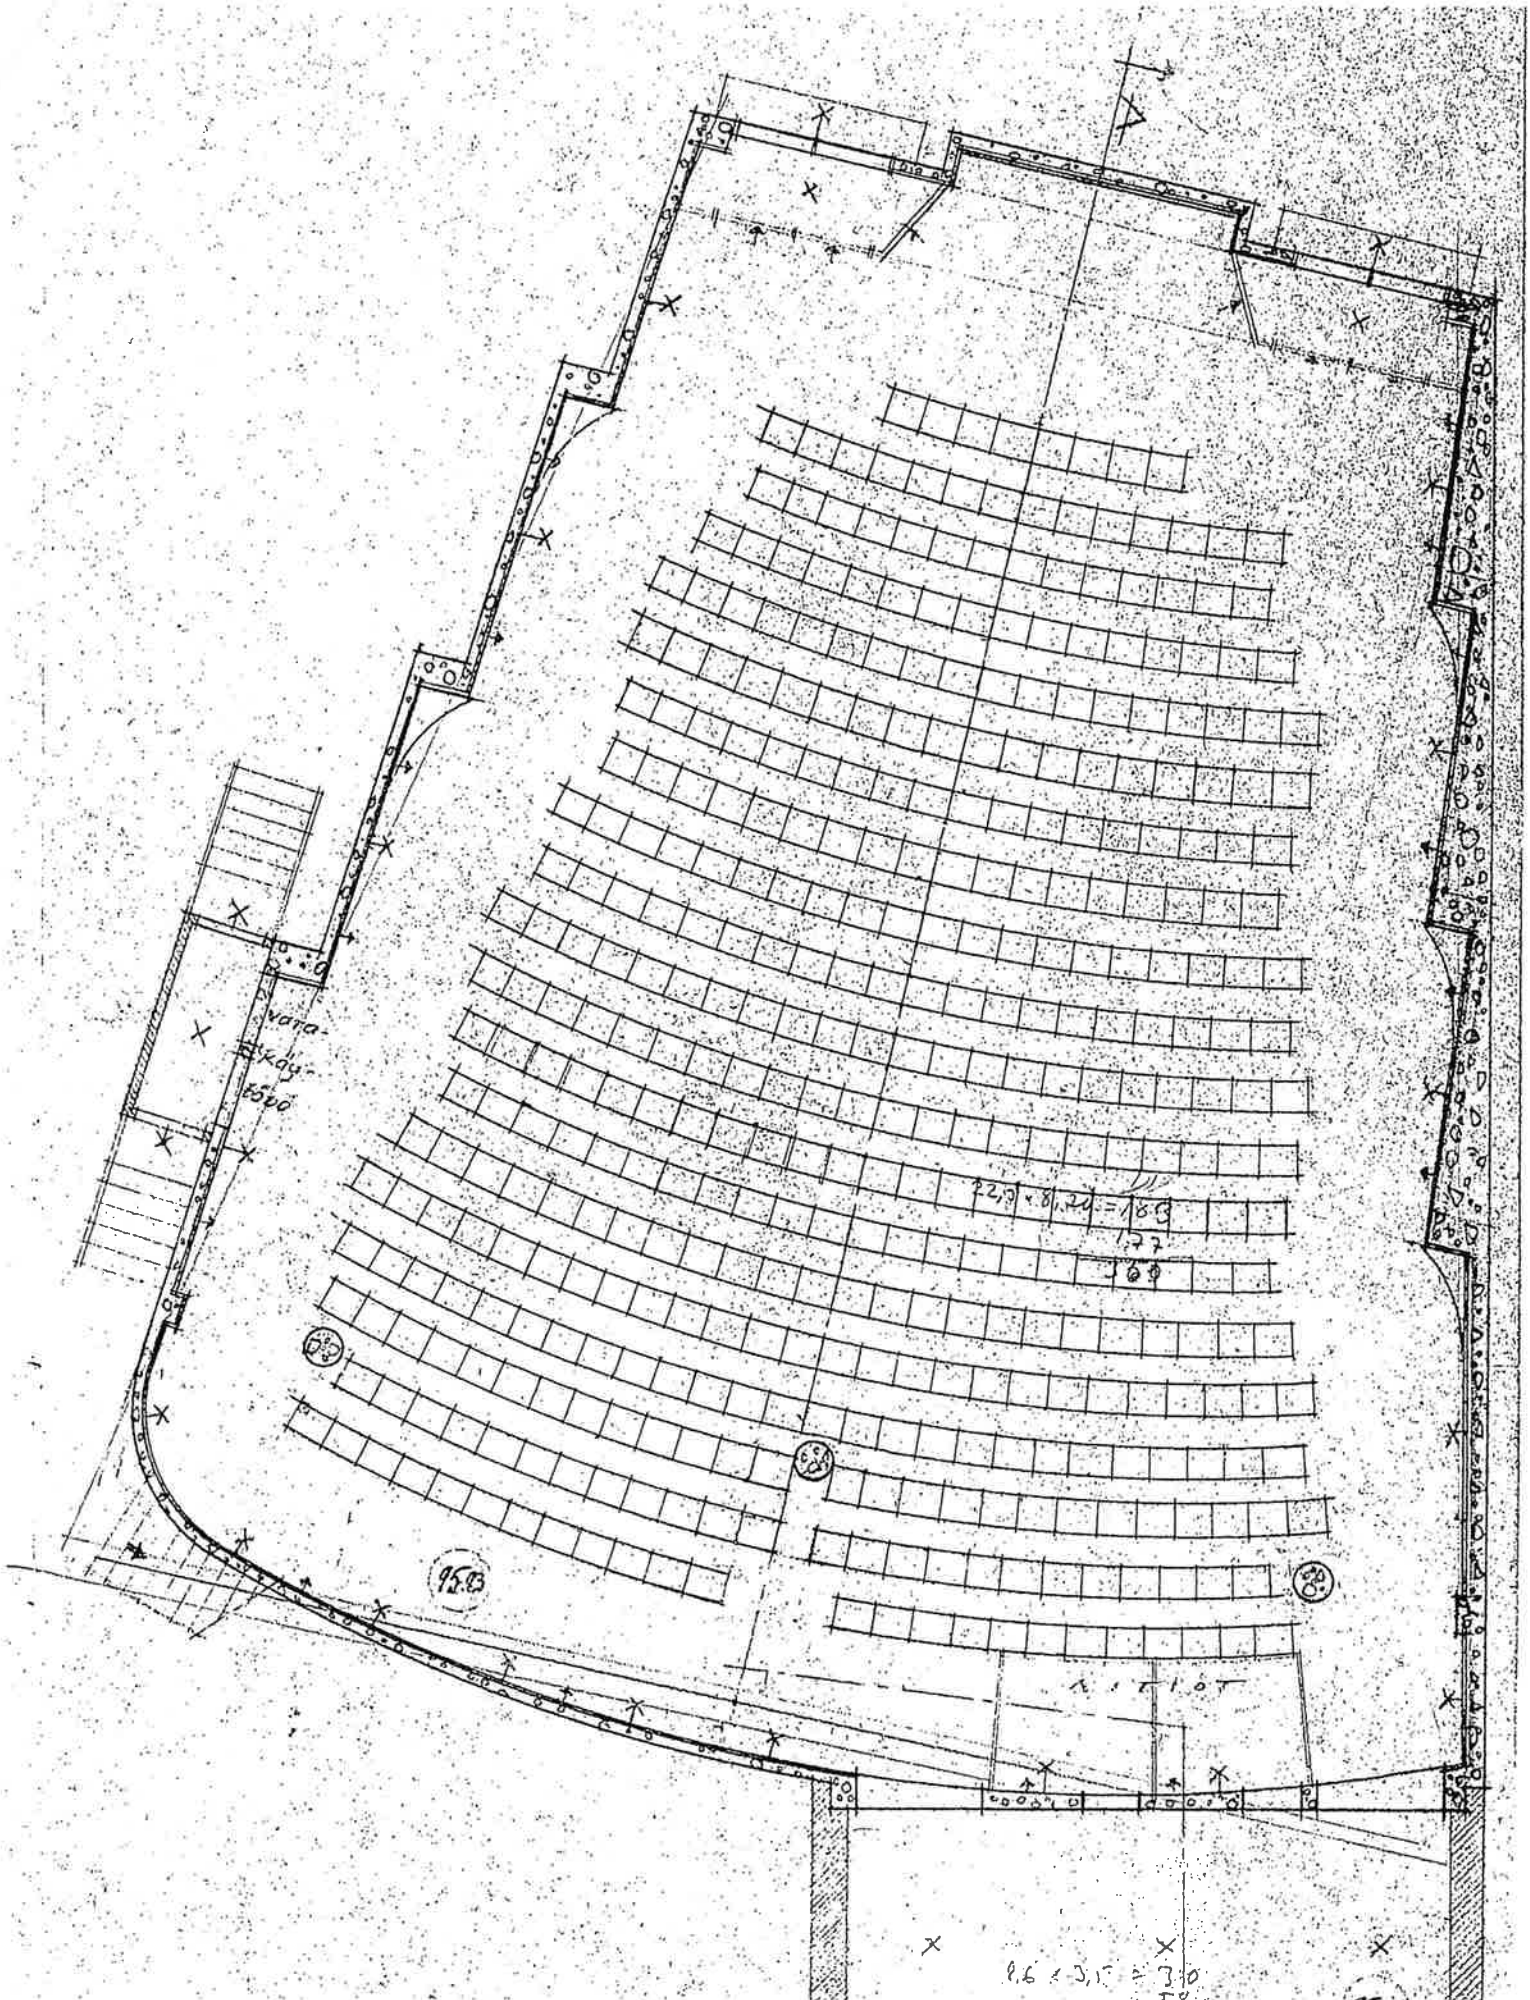



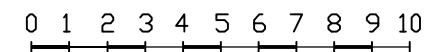




KUVA KUKKO, 1-KRS

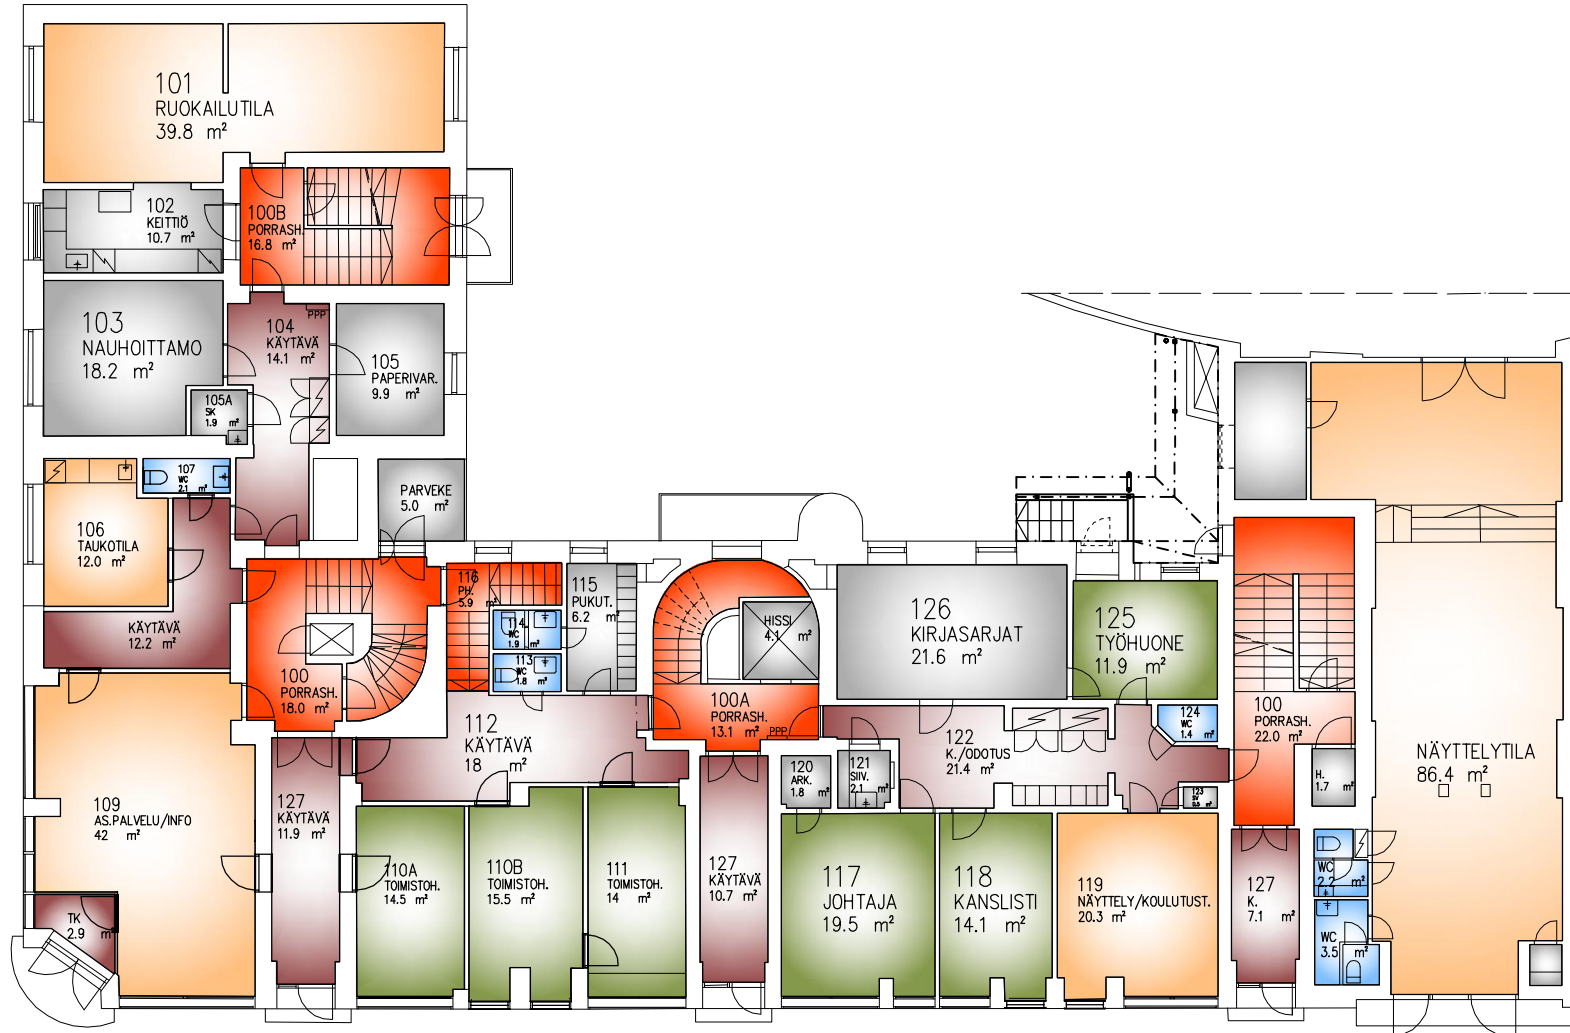


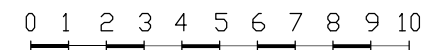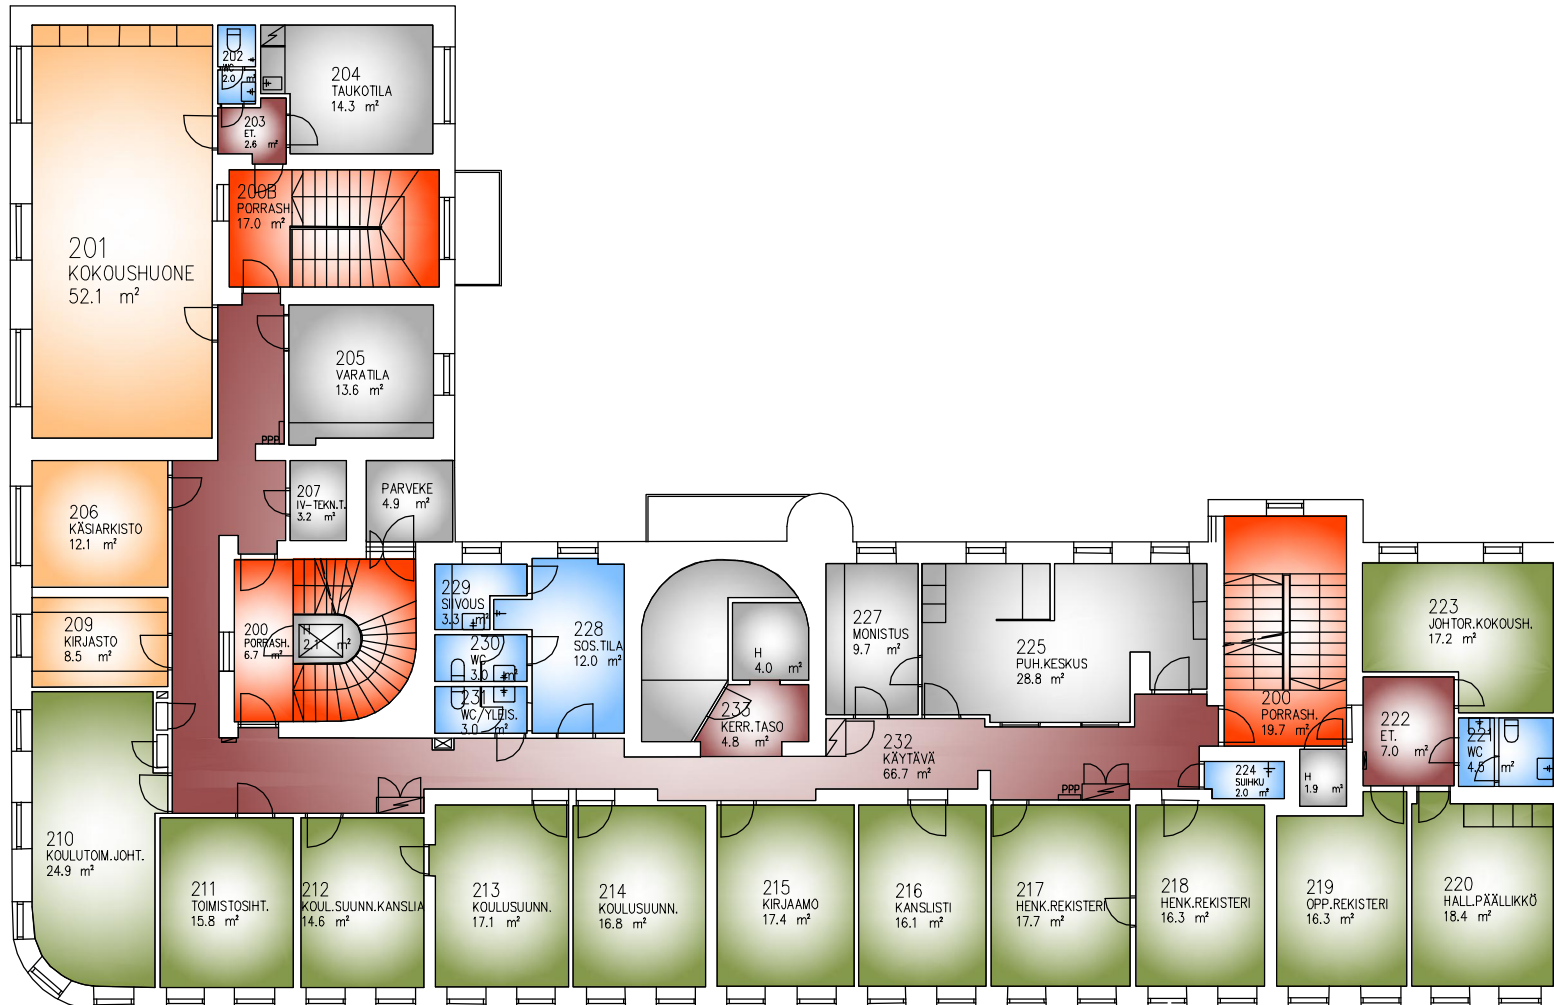

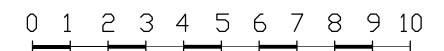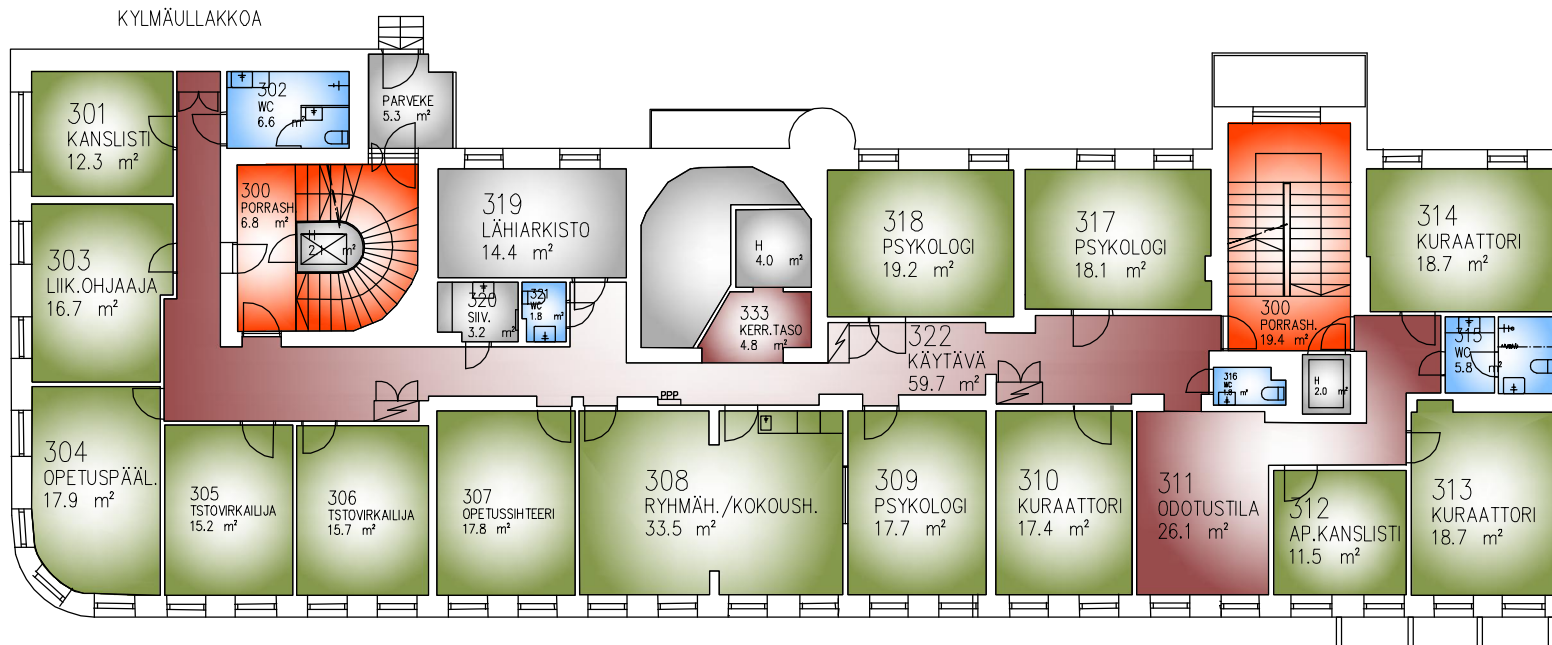


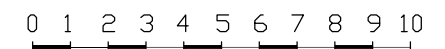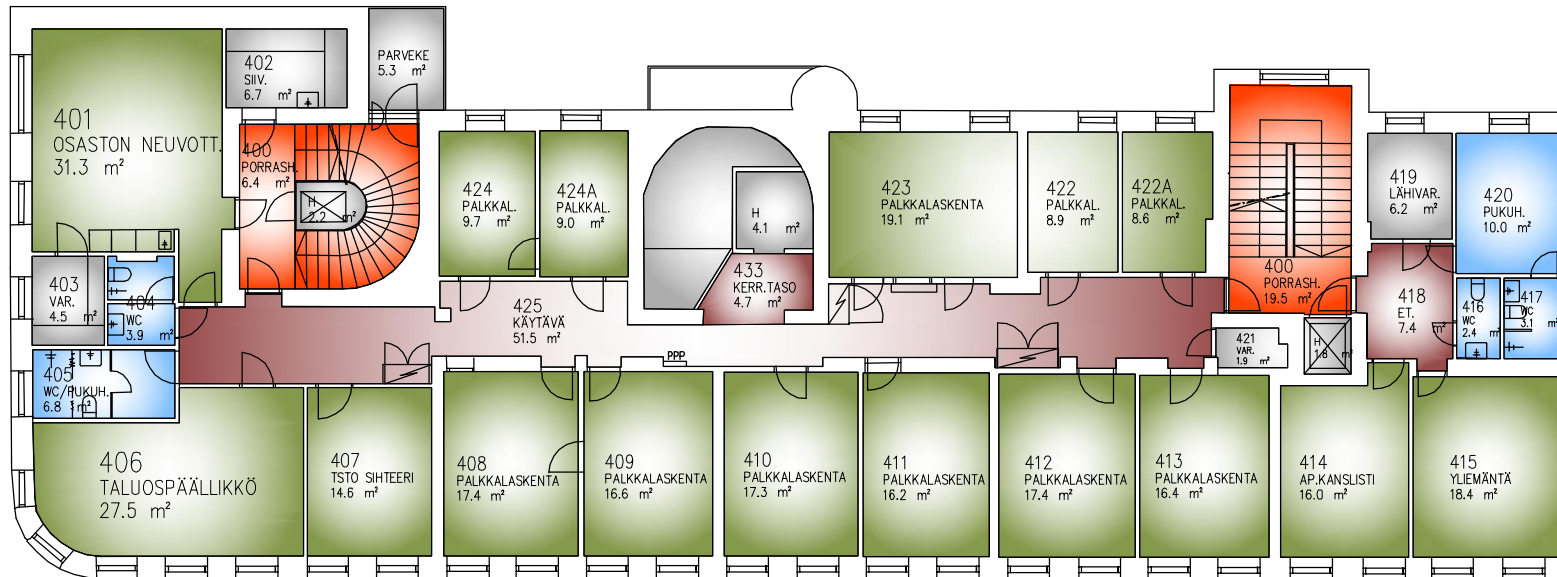

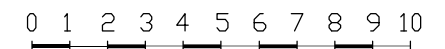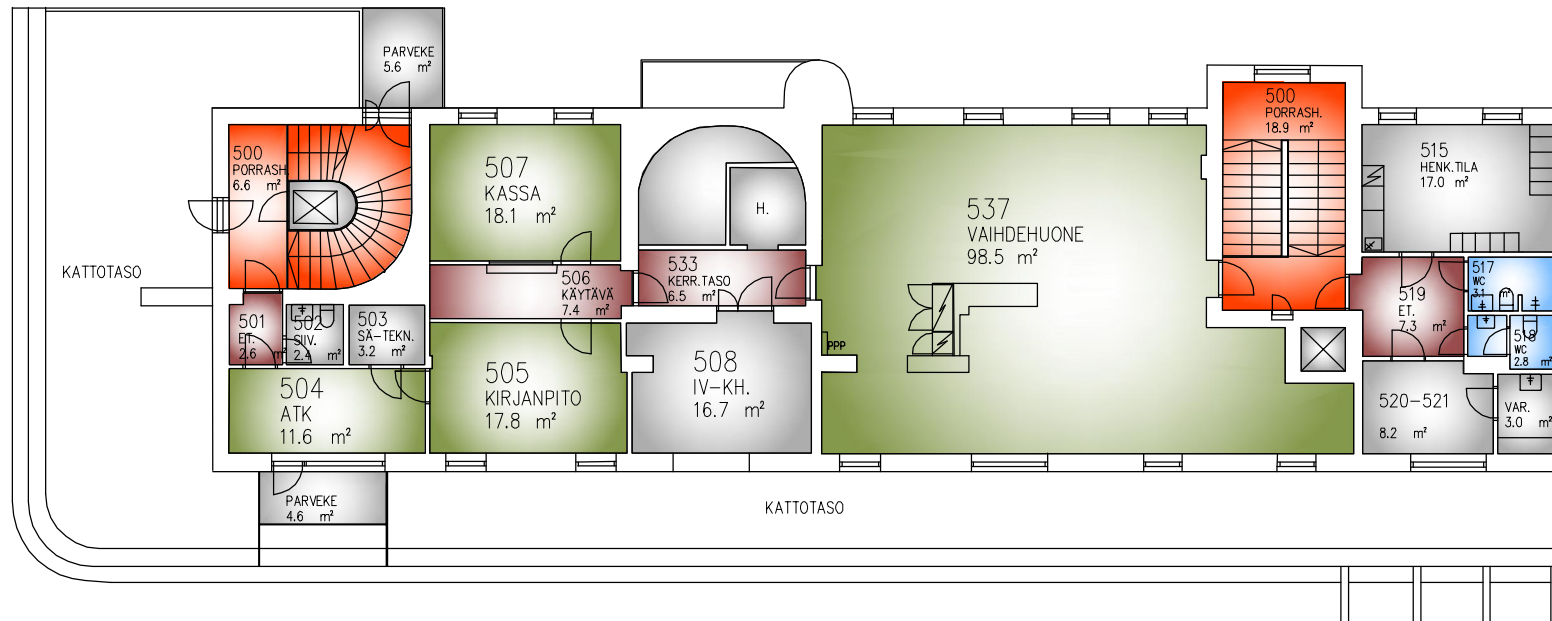

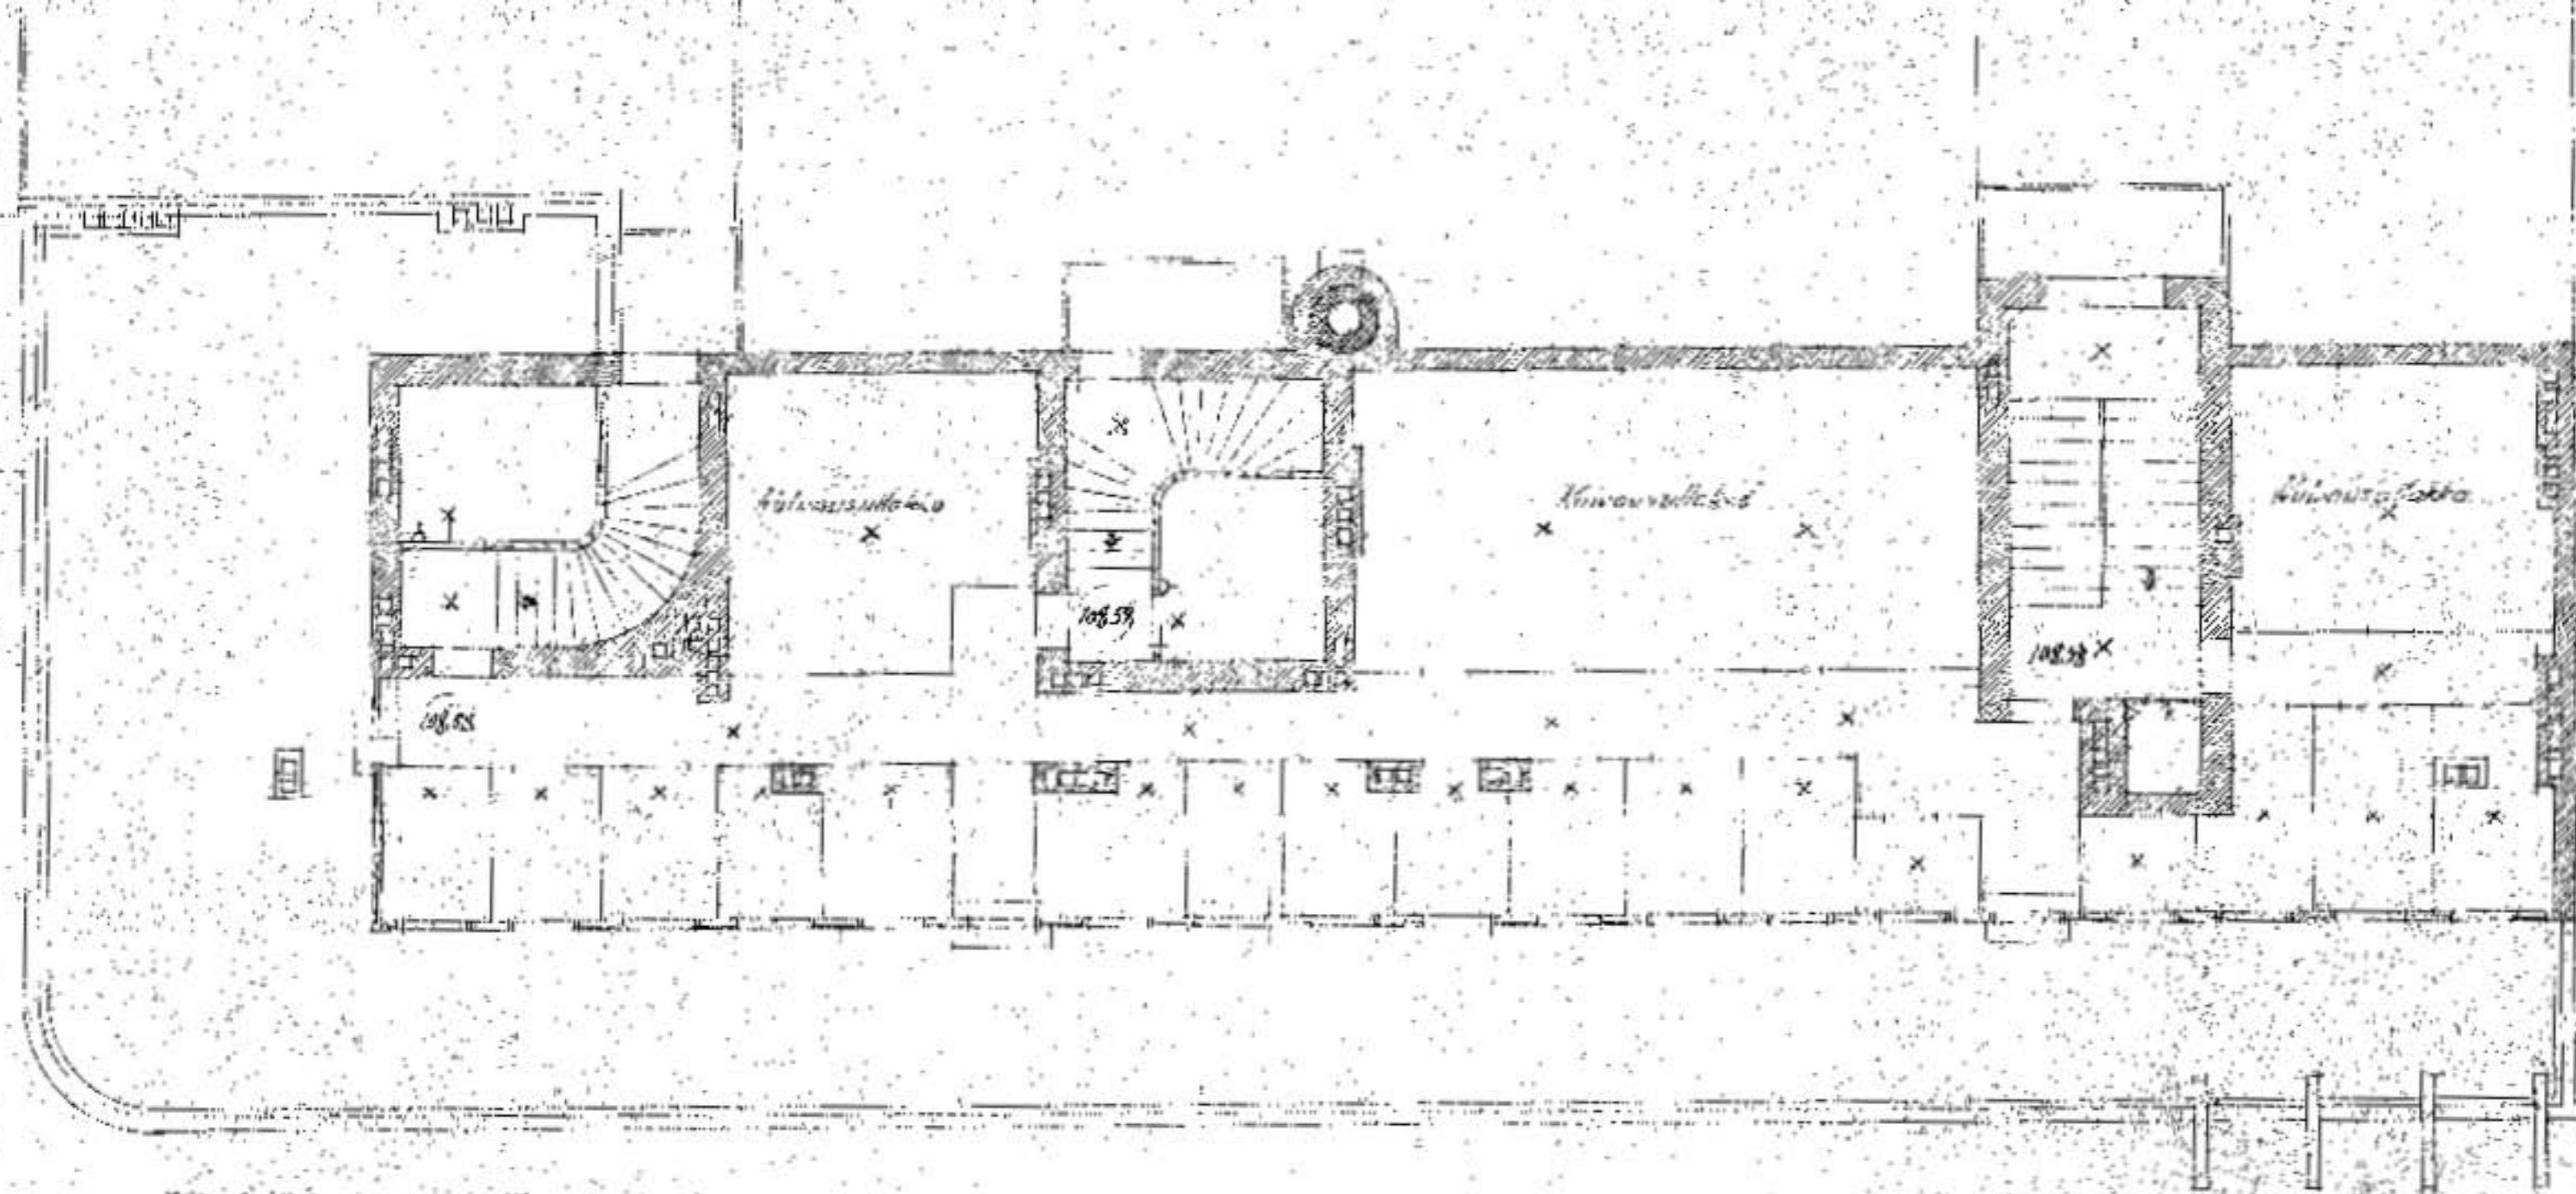



Vuokkikerroksen pohja n:o 1/100

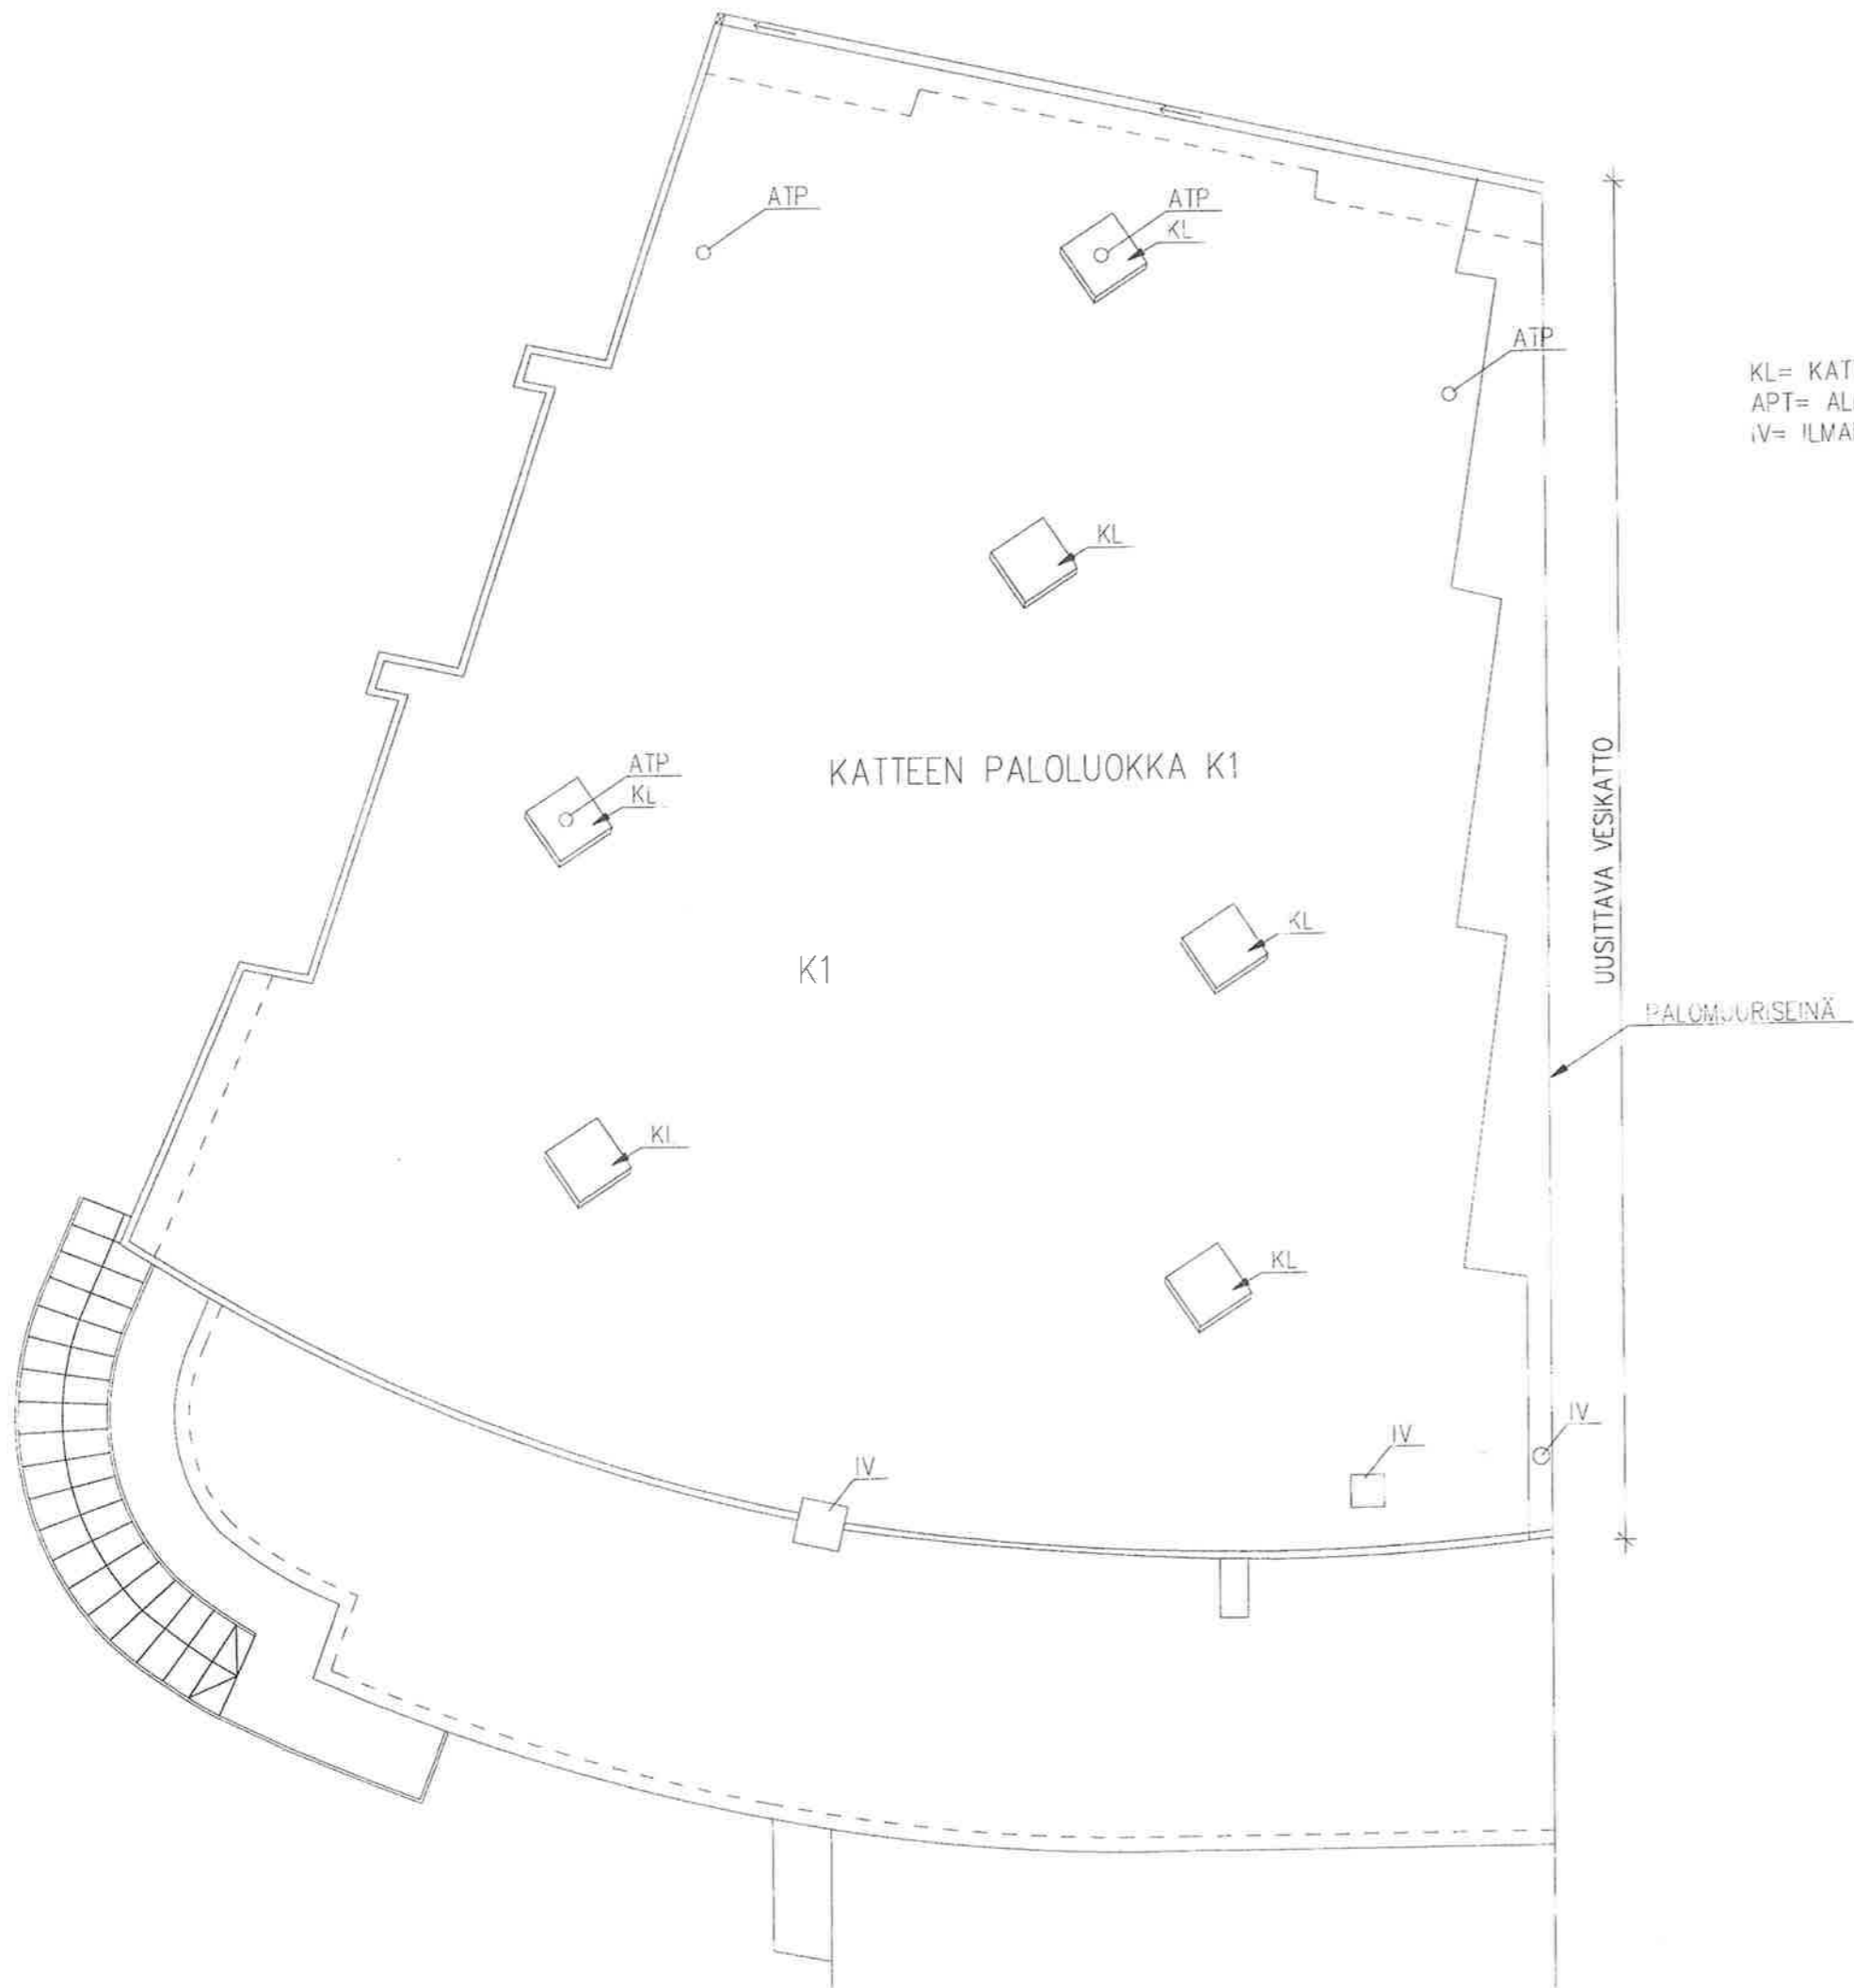

KL= KATTOLUUKKU
 ATP= ALIPAINETUULETIN
 IV= ILMANVAIHTOIPP




K.OSA 2	KORTTELI/SA 10	Ohje/Rek 1	KÄYNNISLUVA NÄYYS	
RAKENNUSLOMPPU MUUTOS			PIIRUSTUSLAJ TYÖPIRUSTUS	JUOKSUS
RAKENNUSOHJEEN NIMI JA OSOITE KUVAKUKKO VUORIKATU 27			PIKSELÄIN SUUREUS VESIKATTOPIRUSTUS	MITTAUKKA 1:50
			SIVUALA	TÖN N 519
			ARK	502
KUOPION KAUPUNKI ARHITEHTITOIMISTO P.O. BOX 10111 KUOPIO Puh. (017) 185 111		SUOKATU 42 FAX (017) 185 010	PÄIVÄS 26.3.2001	YHT. HENK. T. JR. TARKASTAJAT KAUPUNGINARKKITEHTI

C — C

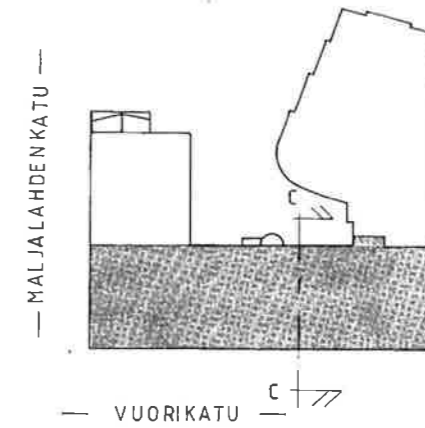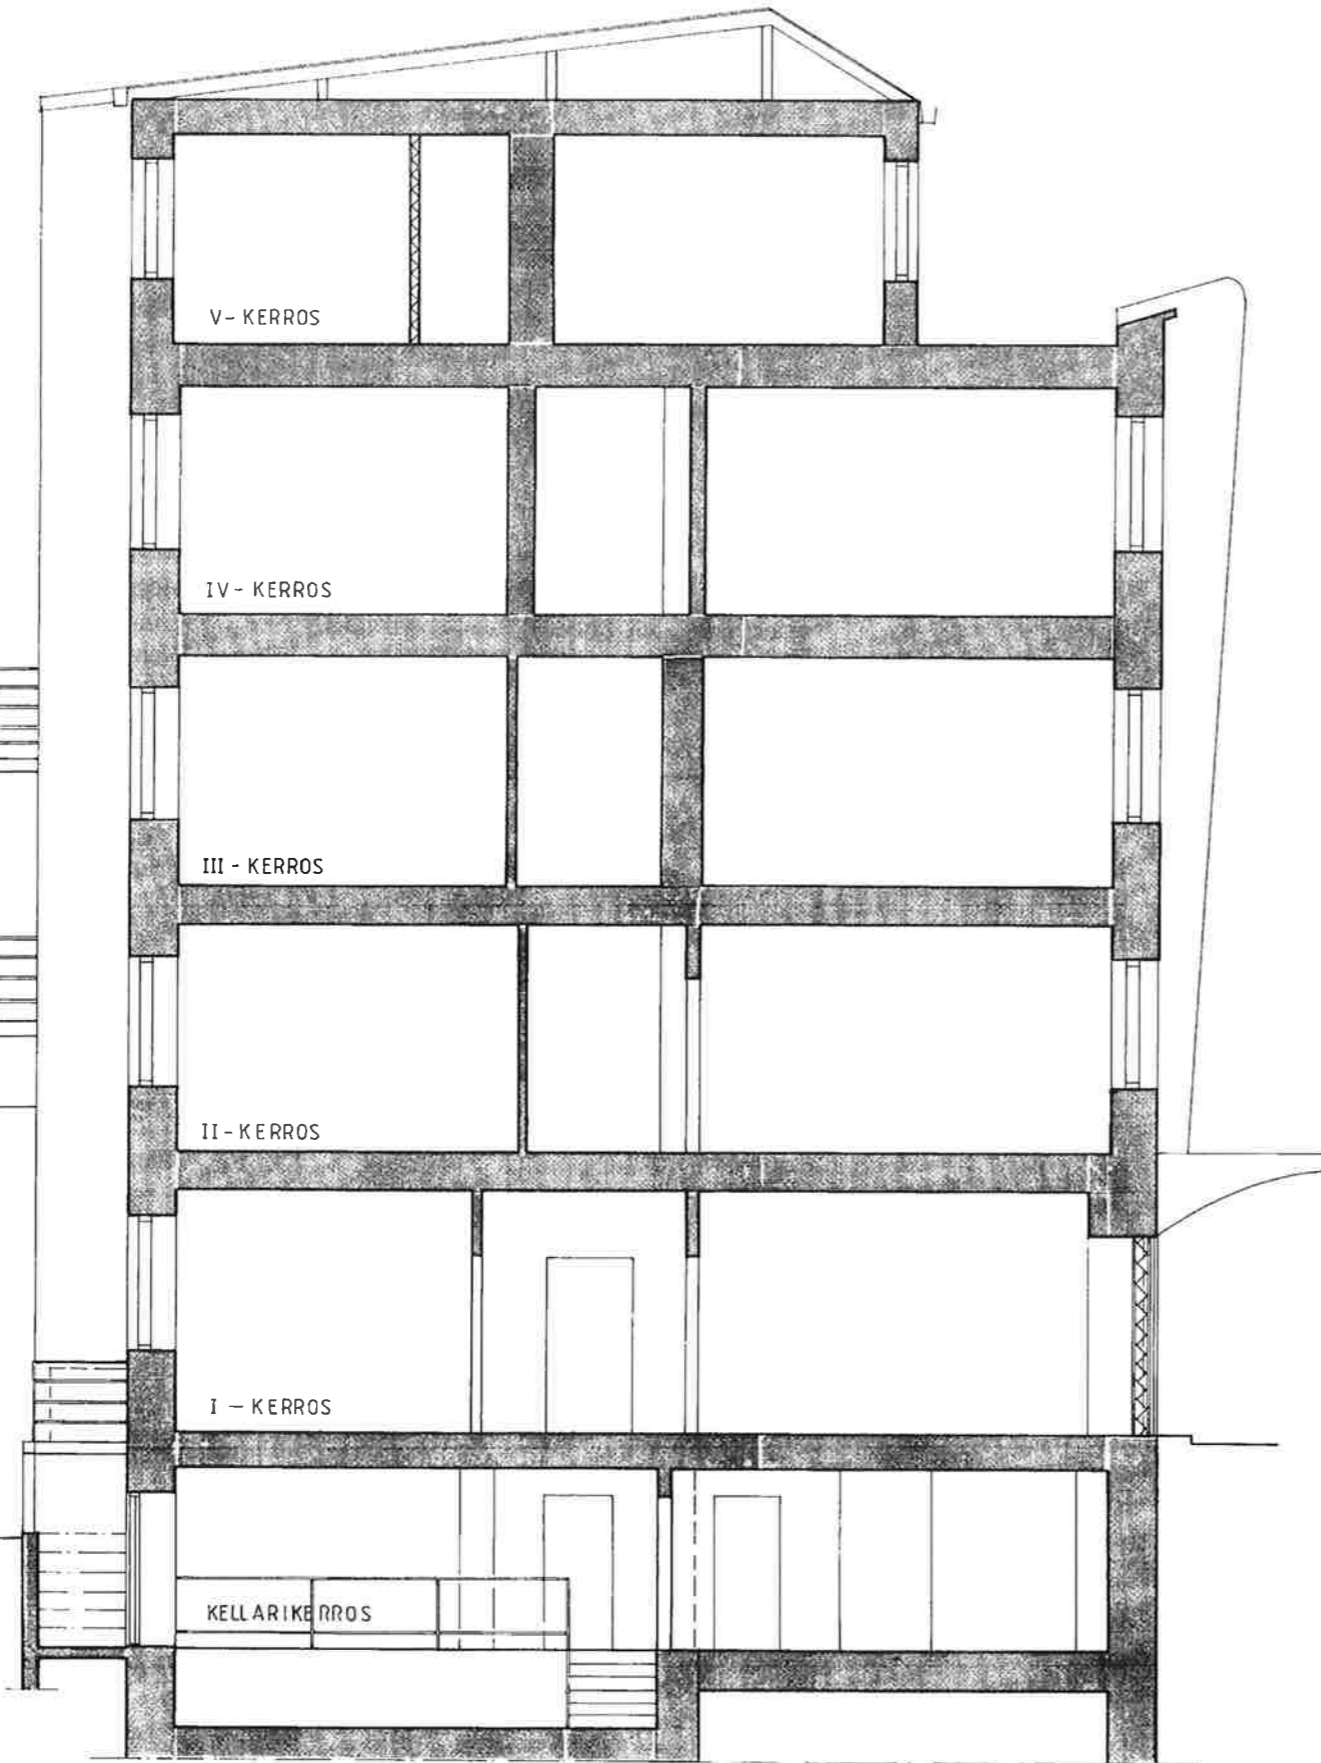


L


Korjausluokka II	Korttelin 10	Tontin- nro 1	Vieromäärän arvioitumiksi varten
Rakennusluokan muutos MUUTOS	Pääsuunnitelman TYÖ		Julkaisu
Rakennusluokan nimi ja osoite	Purustuksen asema		Mittakaava
KOULUVIRASTO VUORIKATU 27	LEIKK. C — C		1: 50
KUOPION KAUPUNGIN TEKNINEN VIRASTO ARKKITEHTIOSASTO TULLIPOSTINKATU 38 A/B 971-185 111			Suunnitelman työn- ja purustuksen numero Muutos
Päivä 21. 04. 88	Suunnitelman tekijä RL	Purustuksen tekijä PA	ARK 519 /17

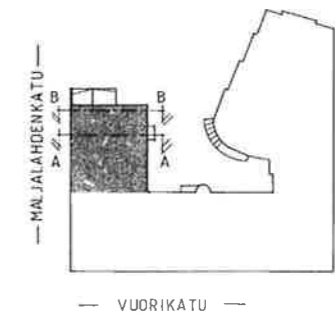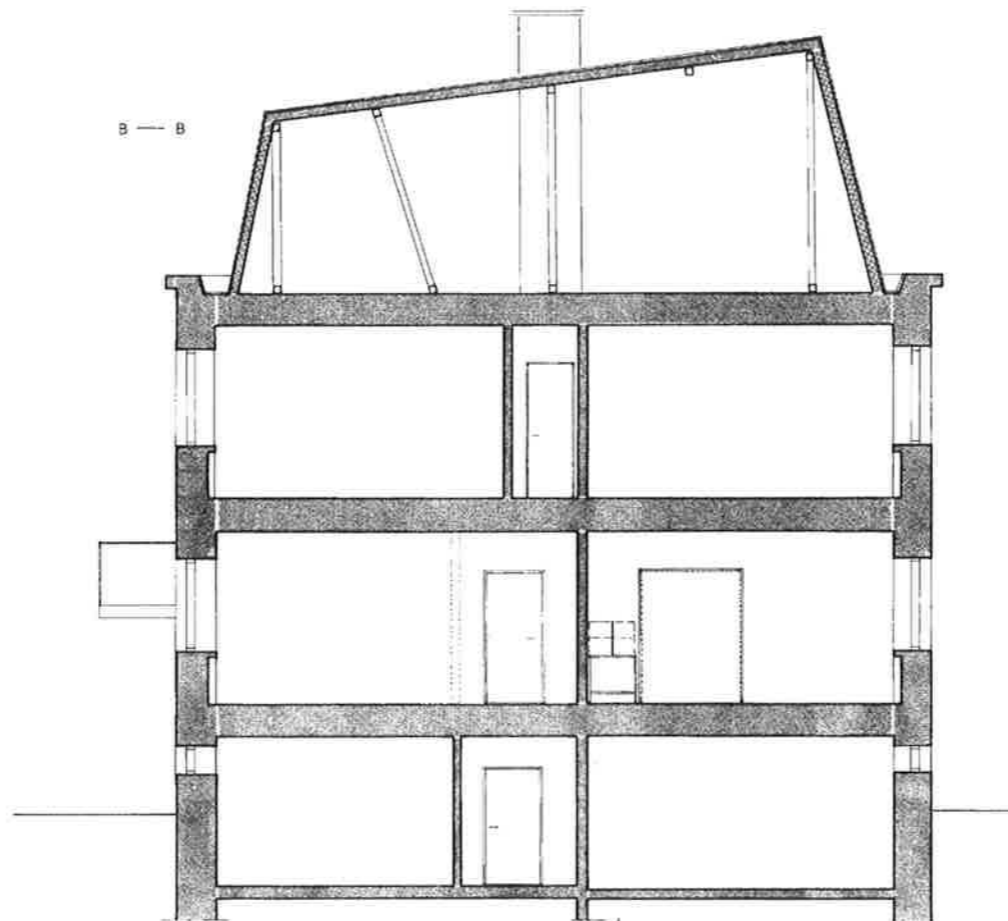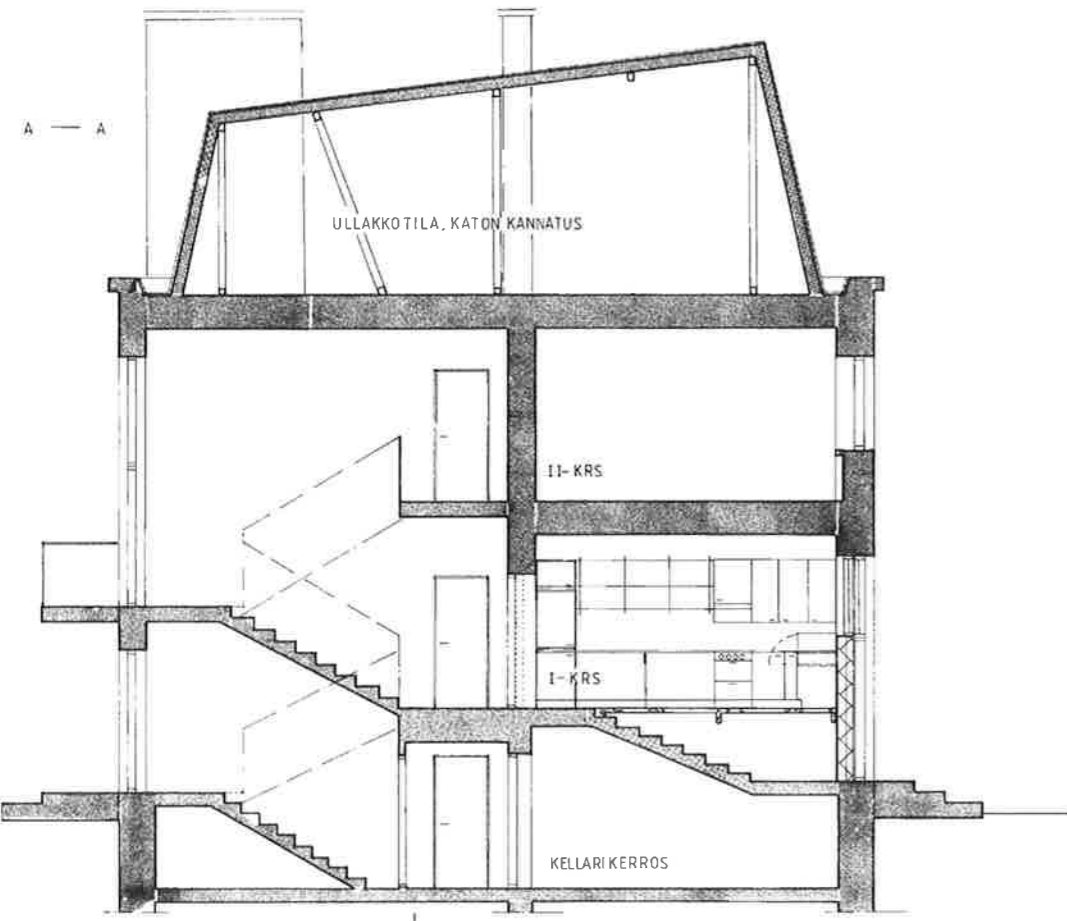

11	10	1	YRITYKSEN KÄYTTÖKÄSIKIRJA
MUUTOS			YTY
KOULUVIRASTO VUORIKATU 27			LEIKK A - A B - B 1 : 50
KUOPION KAUPUNGIN TEKNINEN VIRASTO ARKKITEHTIOSASTO TULLIPORTINKATU 36 A/B 071-185 111			Suunnitelman työn ja ohjeiden numero ARK 519 / 16
21.04.88			Muoto 15.12.88

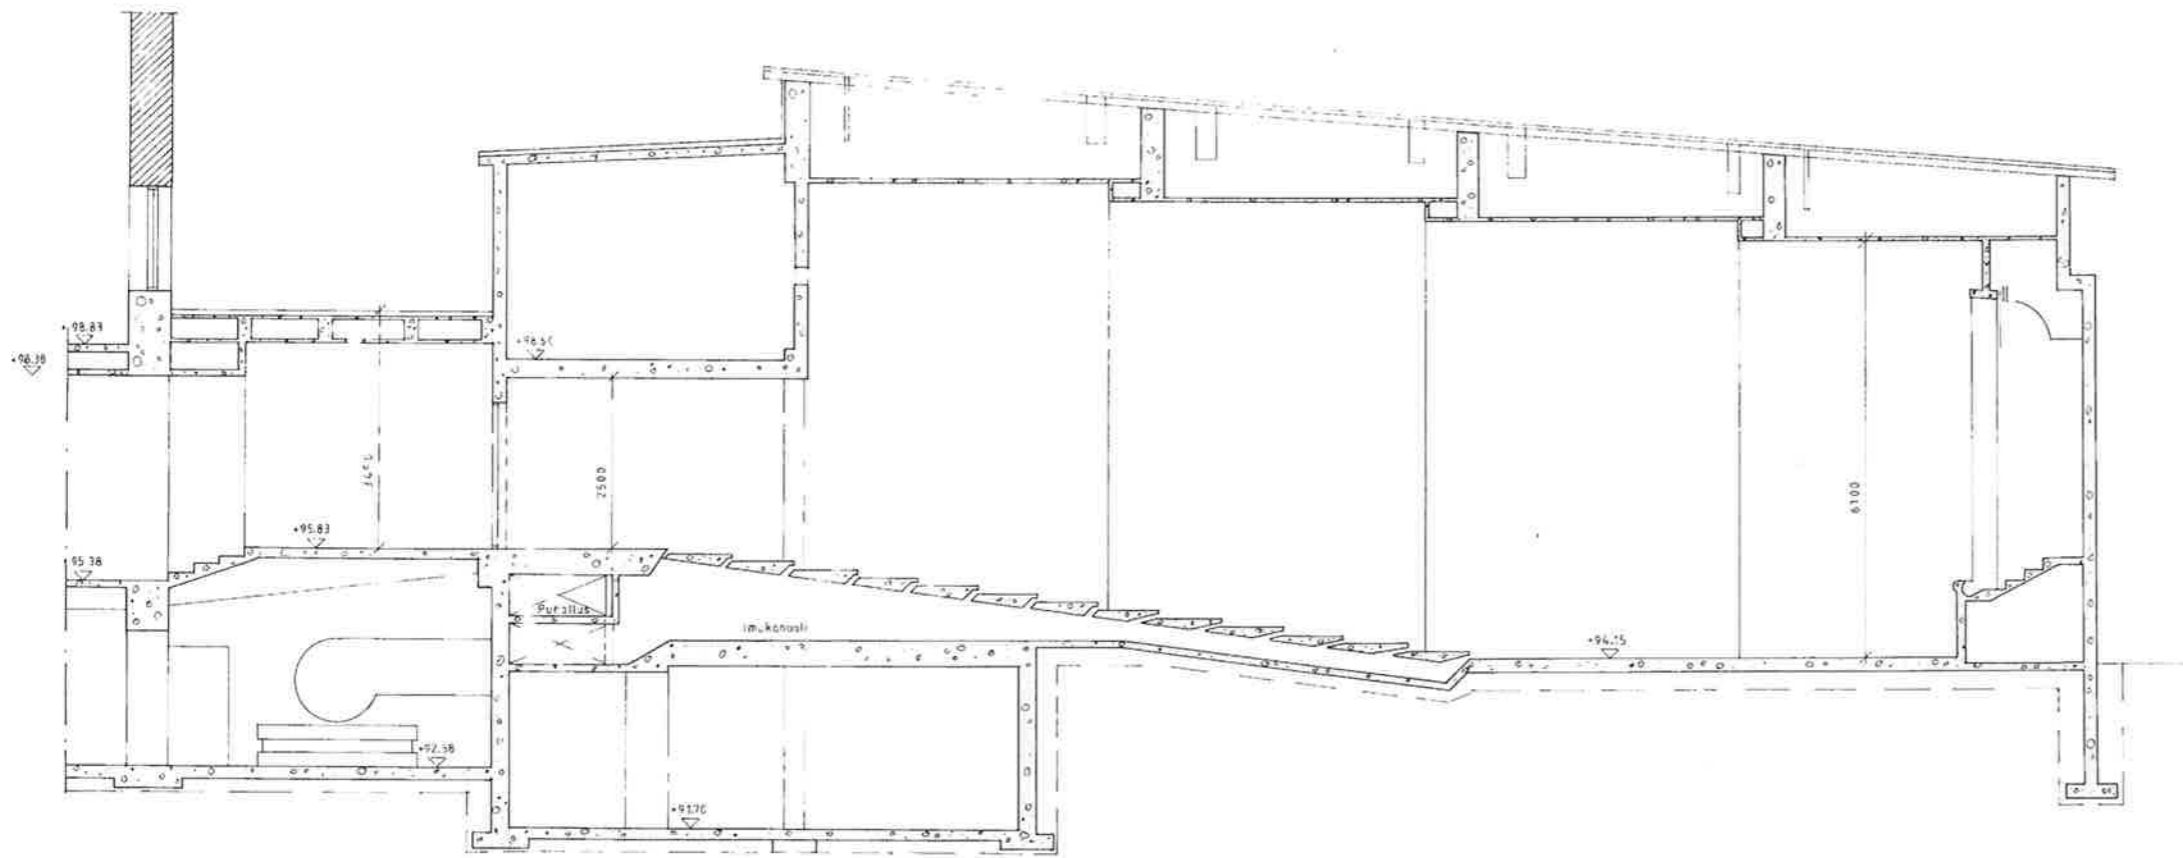

2	10	1	LEIKKAUS ELOKUVA- TEATTERIN KOHDALTA	
KILJON KAUPUNGIN TEKNINEN VIRASTO ARKKITEHTIOSASTO TULLIPORTINKATU 38 A/B 071 185 111 23.10.87			ARK	

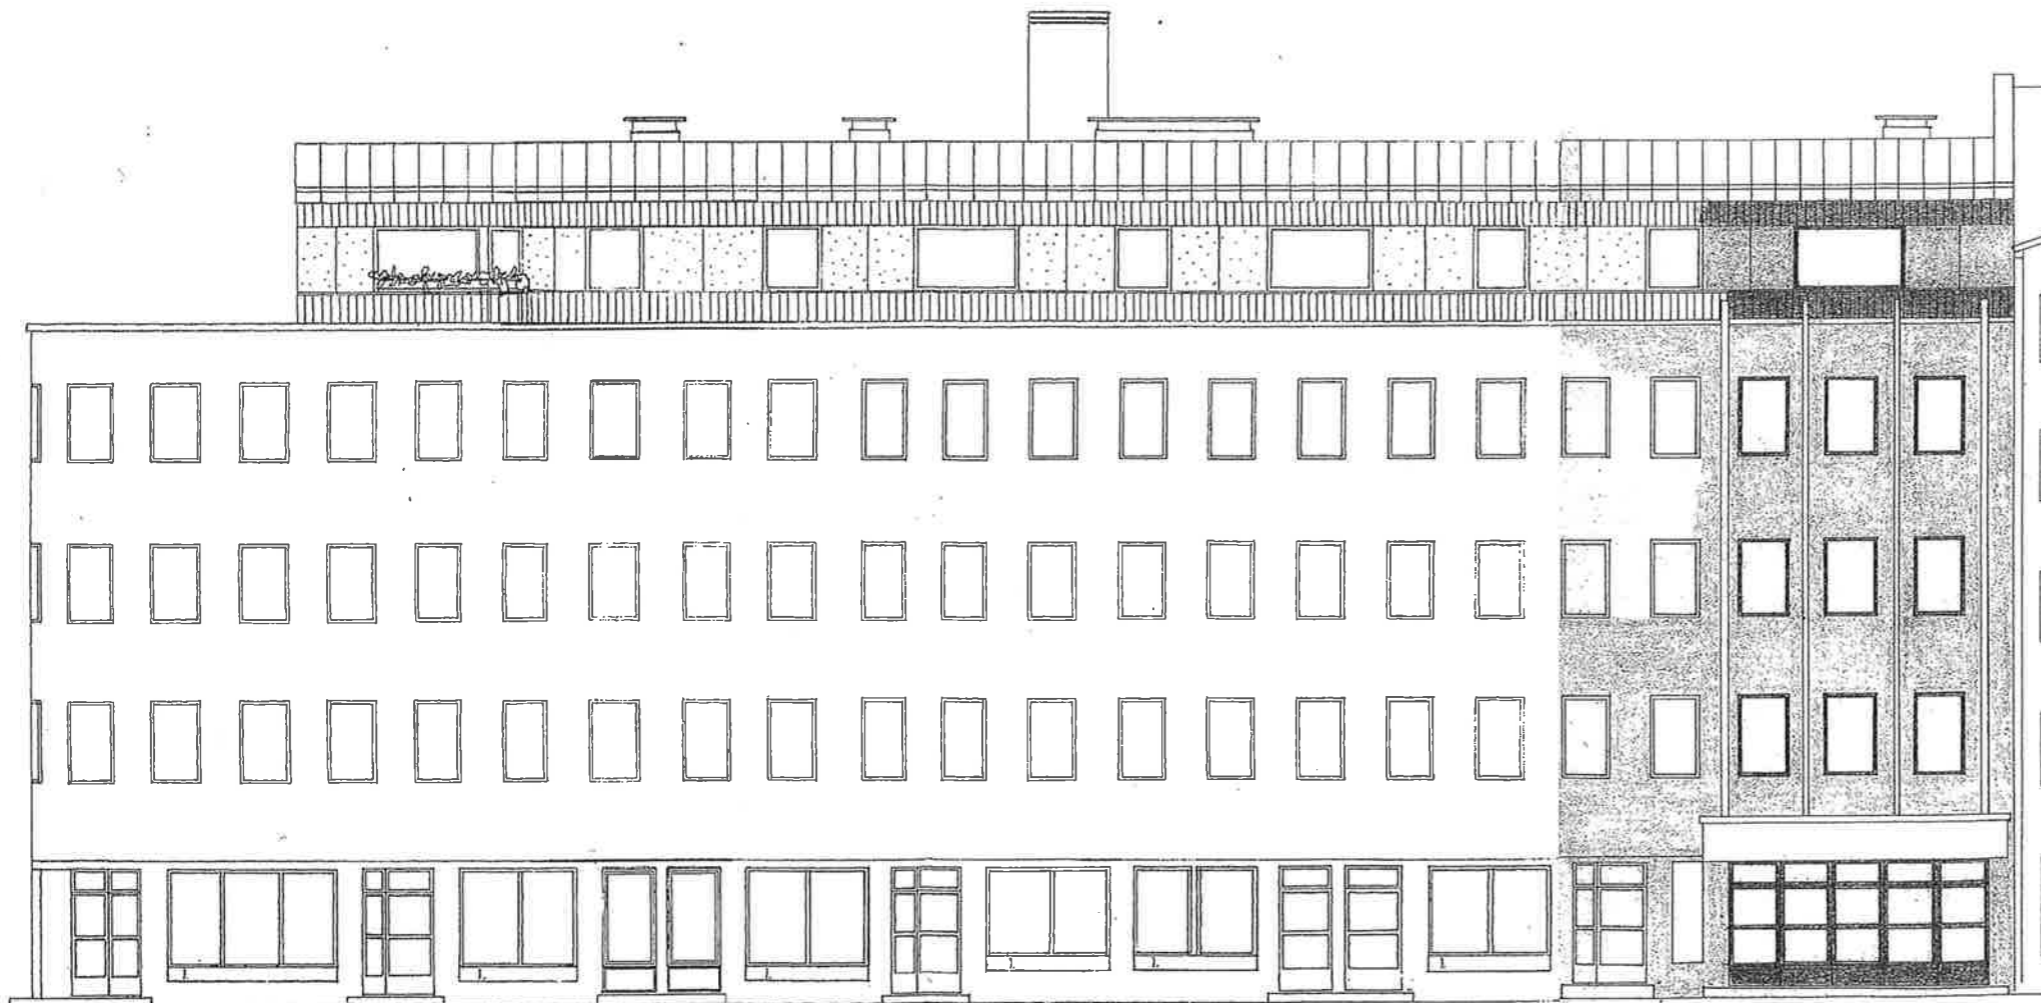

JULKISIVU VUORIKADULLE


K.O.S.A. 2	KORTTELI/TILA 10	LOVTL/RHO 1	RAKENNUSLUVAN TUNNUS
RAKENNUSMÄÄRÄYKSIEN MUUTOS			PERUSTUSLAAJ PÄÄPIIRUSTUS JUOKS.No
RAKENNUSKOHTEEN NIMI JA Osoite KOULUVIRASTO Vuorikatu 27 70100 KUOPIO			PIIRUSTUKSEN SISÄLTÖ Sivu Länteen JULKISIVUPIIRUSTUS MITTAKAAVAT 1:100
	SUUNNITTELU ALUE	TYO No	PIIR.No MUUTOS
	ARK	519	AF30001
	PAIVÄYS 19.3.2007	YHTEENK. TARKASTANUT KAUPUNGINARKKITEHTI	EK PRT/ÄK olr
	PL 1097 70111 KUOPIO	SUOKATU 42 B	



KUOPION KAUPUNKI
TILAKESKUS

PL 1097 70111 KUOPIO

SUOKATU 42 B

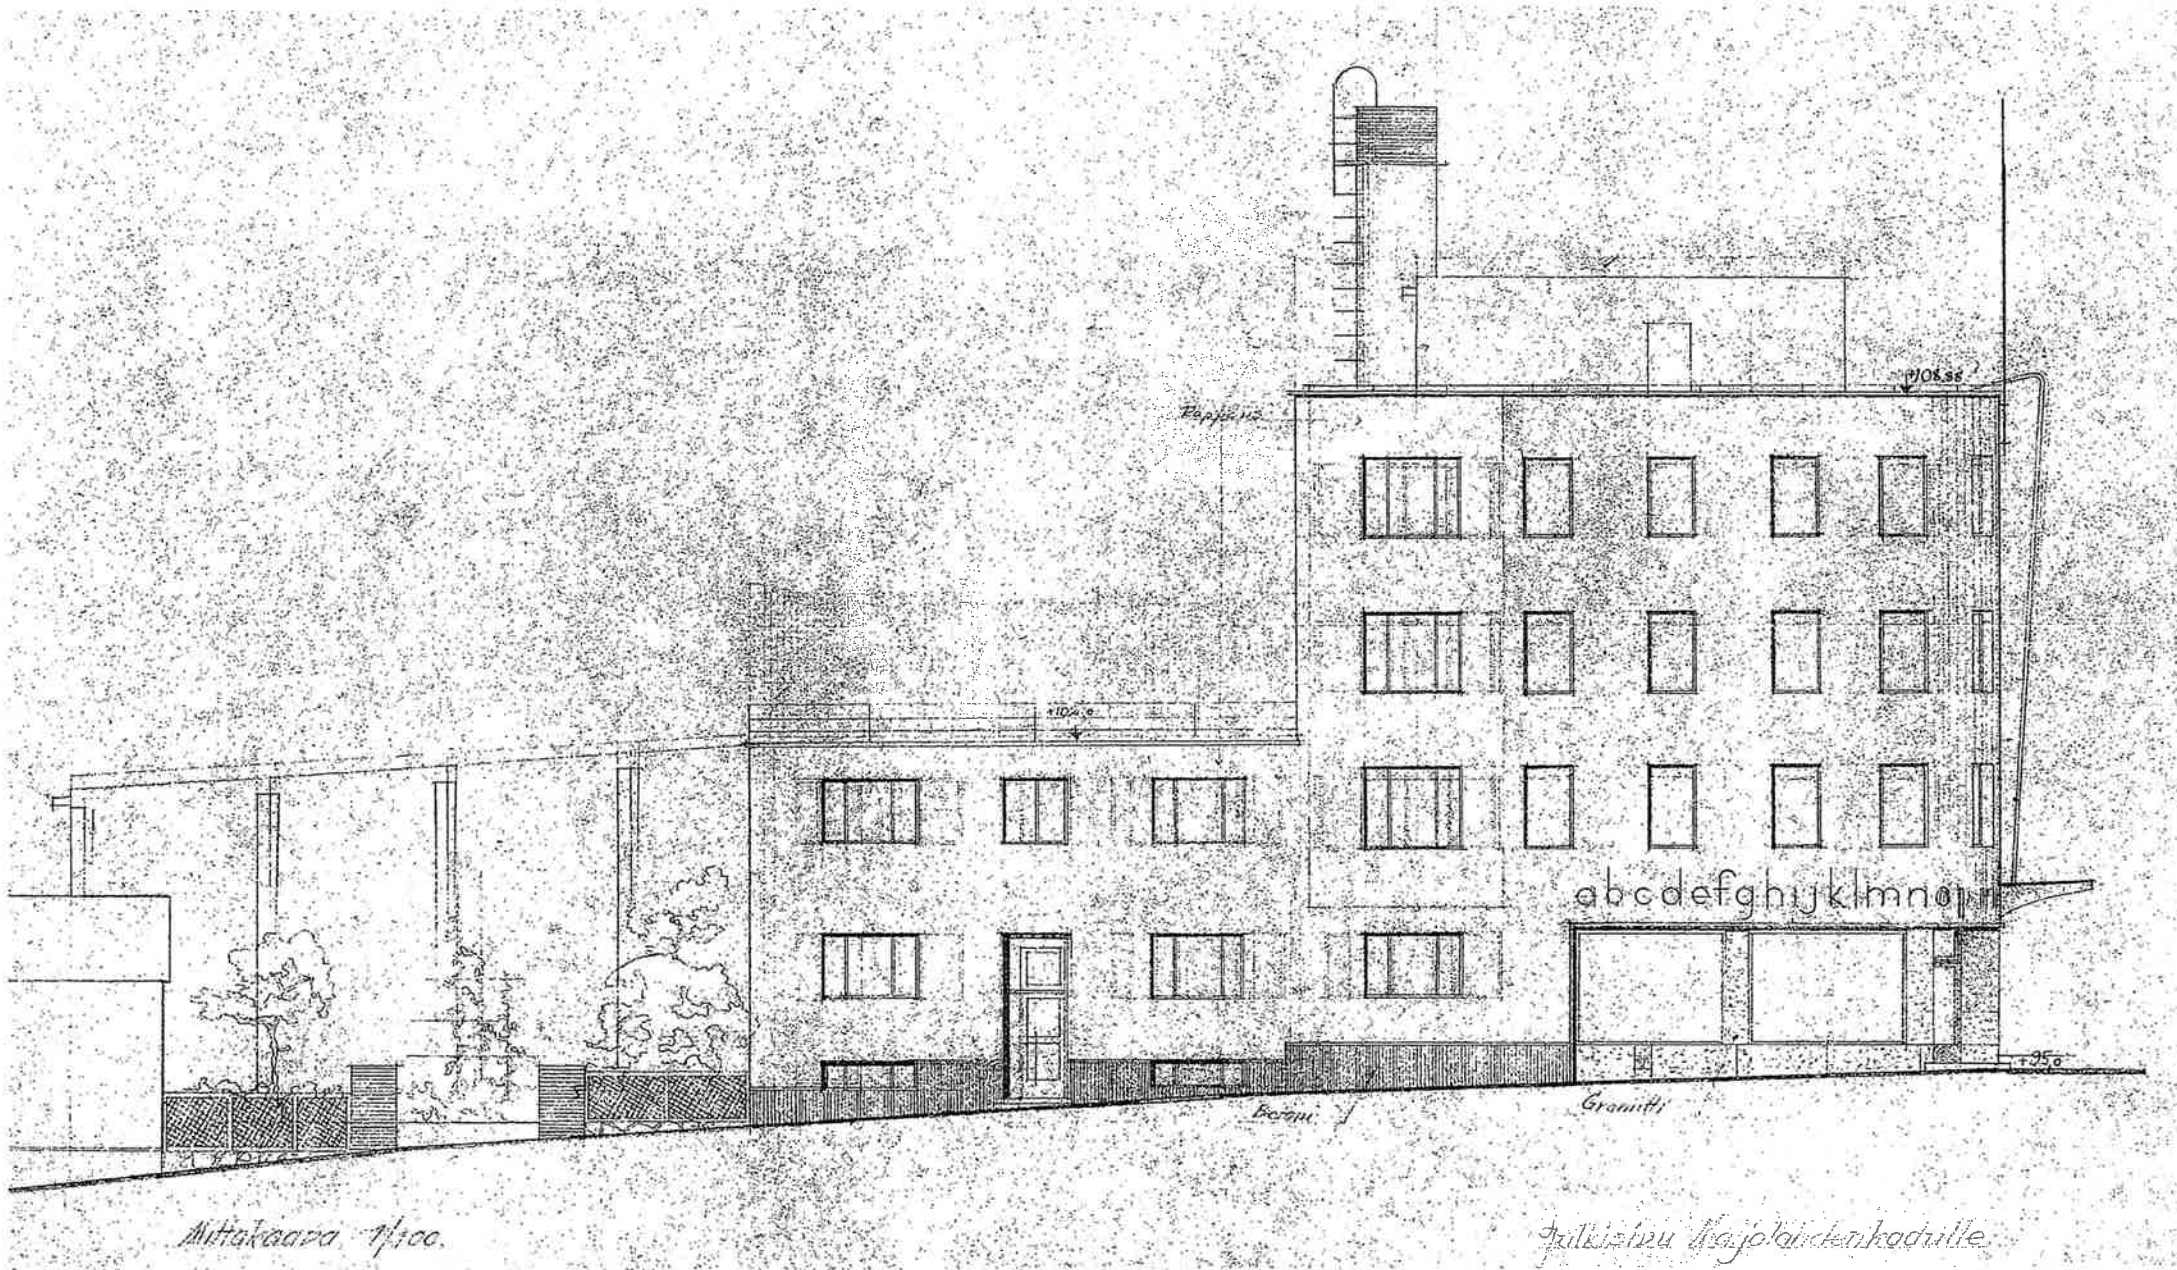

Mittakaava 1/100.

Julkisivu Rajoläidenkadulle.