


LEIKKAUS A - A

Uudet rautaristeet ja salaojat.
Rautaristeiden lisääminen vuoksi joudutaan avamaan Puusepän ja Maljalahdenkatua.
Rakenteiden sijoittamiselle yleiselle alueelle haetaan erillinen lupa, sijoittamissopimus.

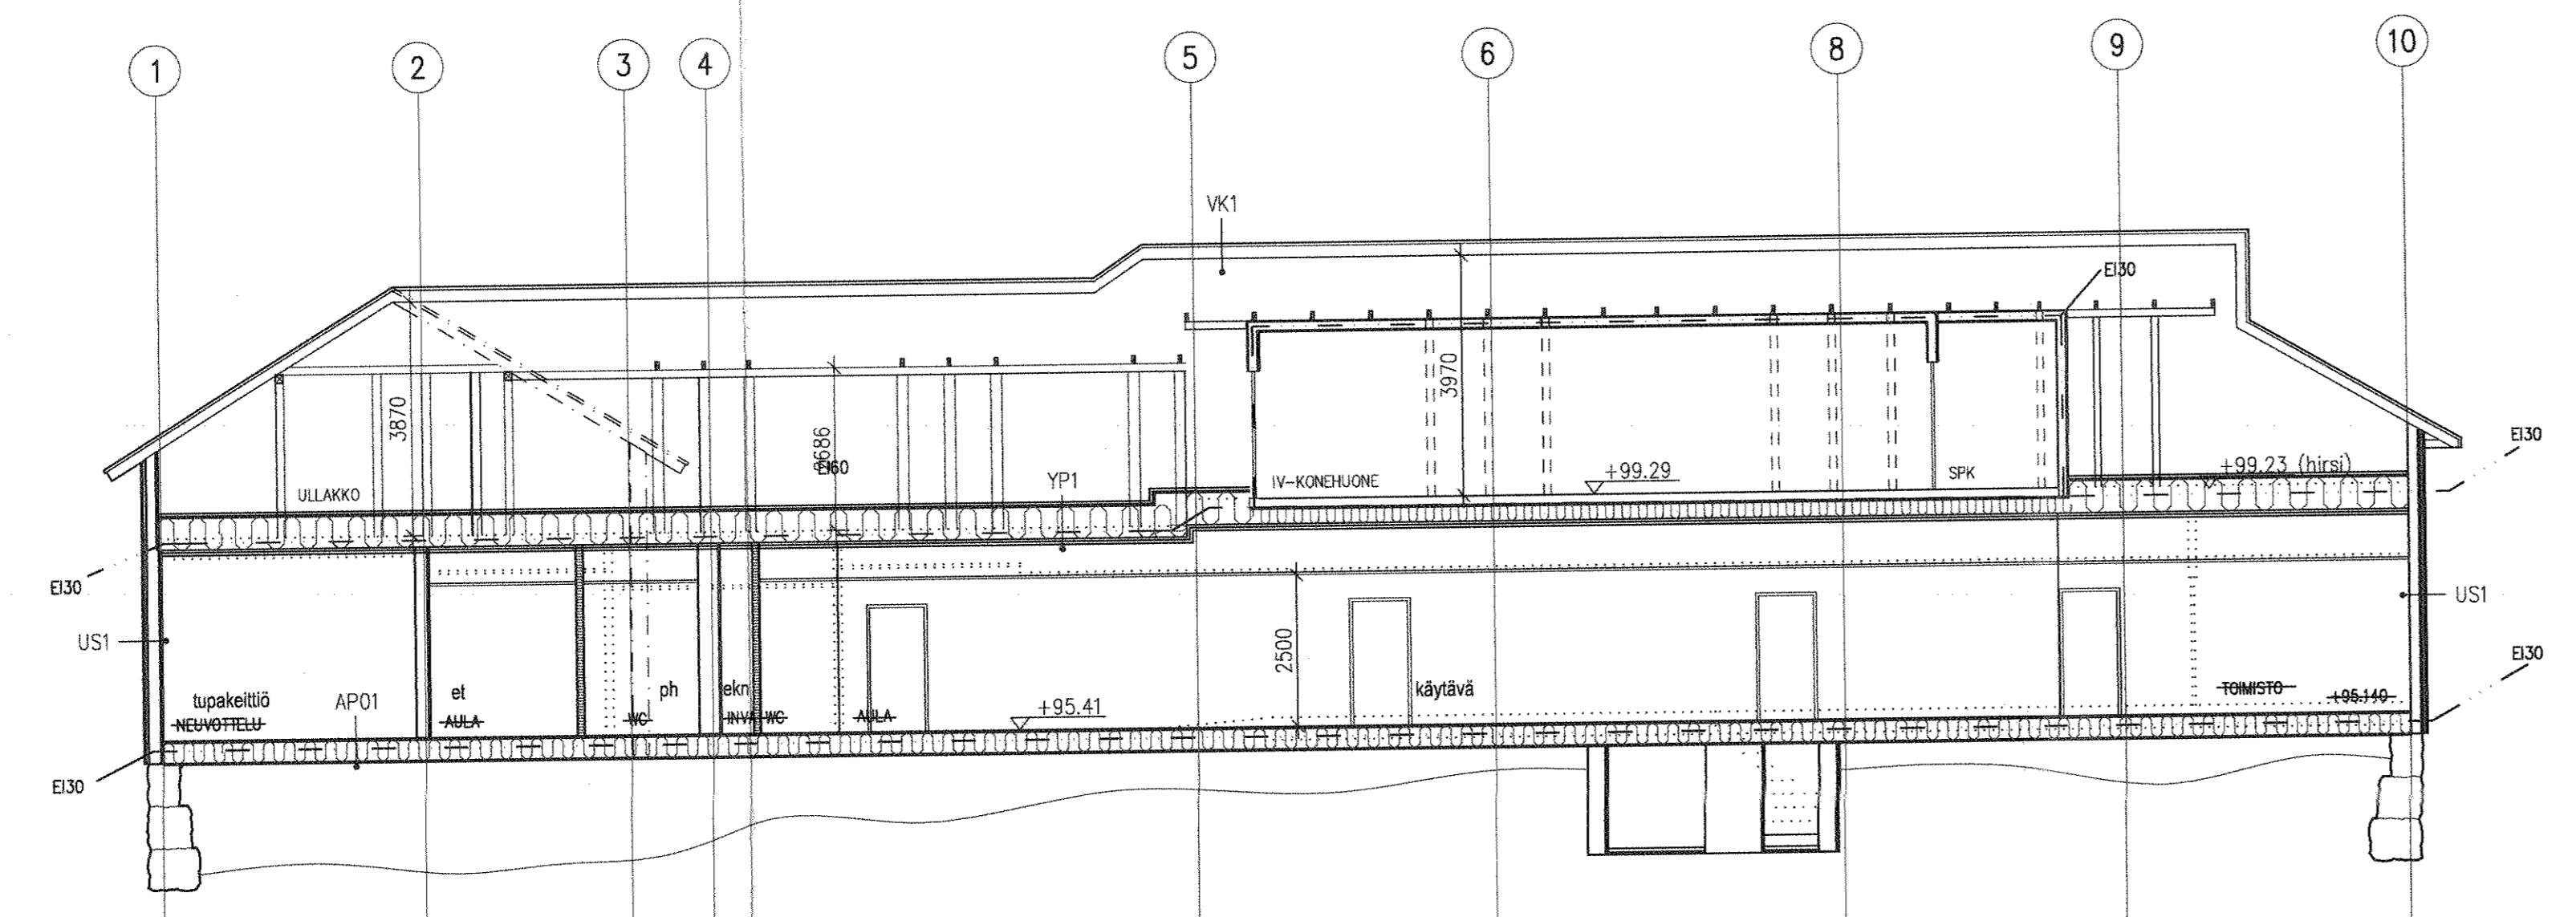

LEIKKAUS B - B



LEIKKAUS C - C

RAUENNUT
8,2 2019

KUOPION KAUPUNKI
KUNTOVALVONTA
13.03.2017 193
Kokouksen pöytäkirja, johon on liitetty rakennusluvan hakemusta koskevat asiakirjat.
Tarkastus: pöytäkirjan liitteet.

A	LISÄTTY OSASTOINTIMERKINNÄT	24.2.2017
	TÄYDENNETTY RAKENNUSSUUNNITTELIJAN ALLEKIRJOITUS	24.2.2017
	RAKENNUSLUPAA VARTEN	02.02.2017
TUNN.	LUKUM.	MUUTOS
	SUUNN.	PVM.
	TARKK./HYVÄKS.	

ALKUPERÄINEN KUVA RAKENNUSSUUNNITTELU- JA TUOTOINTIMESTO TURUNEN & RÄISÄNEN KY, 2.6.2010.

K.O.SA/KYLA	KORTTELI/TEILA	TONTTI/RNK	VRANOMASTEN MERKINTÖJÄ
2 VAHTIVUORI	10	1	
MUUTOSTYÖ			JUKSEVA NRO
RAKENNUSKOHTIEN NIMI JA OSIOT			MITAKAIVAA
70100 KUOPIO			1:100
70100 KUOPIO			

	SWECO RAKENNETEKNIikka Oy SWECO ARKKITEHDIT KUOPIO Mikkelinkatu 1, 70210 KUOPIO Puh. +358 20 739 3000 etunimi.suomin@sweco.fi www.sweco.fi	SUUNNITTELIJA, TYÖN- JA PIIRUSTUKSEN NUMERO	MUUTOS
	ARK 22702568-625		
ALLEKIRJOITUS Kaisu Vasara	PVM 02.02.2017	SUUNN. FIVASA	PIIR. FIMKSA
PAASUUNNITTELIJA Kaisu Vasara	PIIR.NRO 050 564 8169	RAKENNUSSUUNNITTELIJA Minna Salo	ALLEKIRJOITUS Minna Salo
		TIEDOSTO Leikkaus.dwg	