




LEIKKAUS C-C

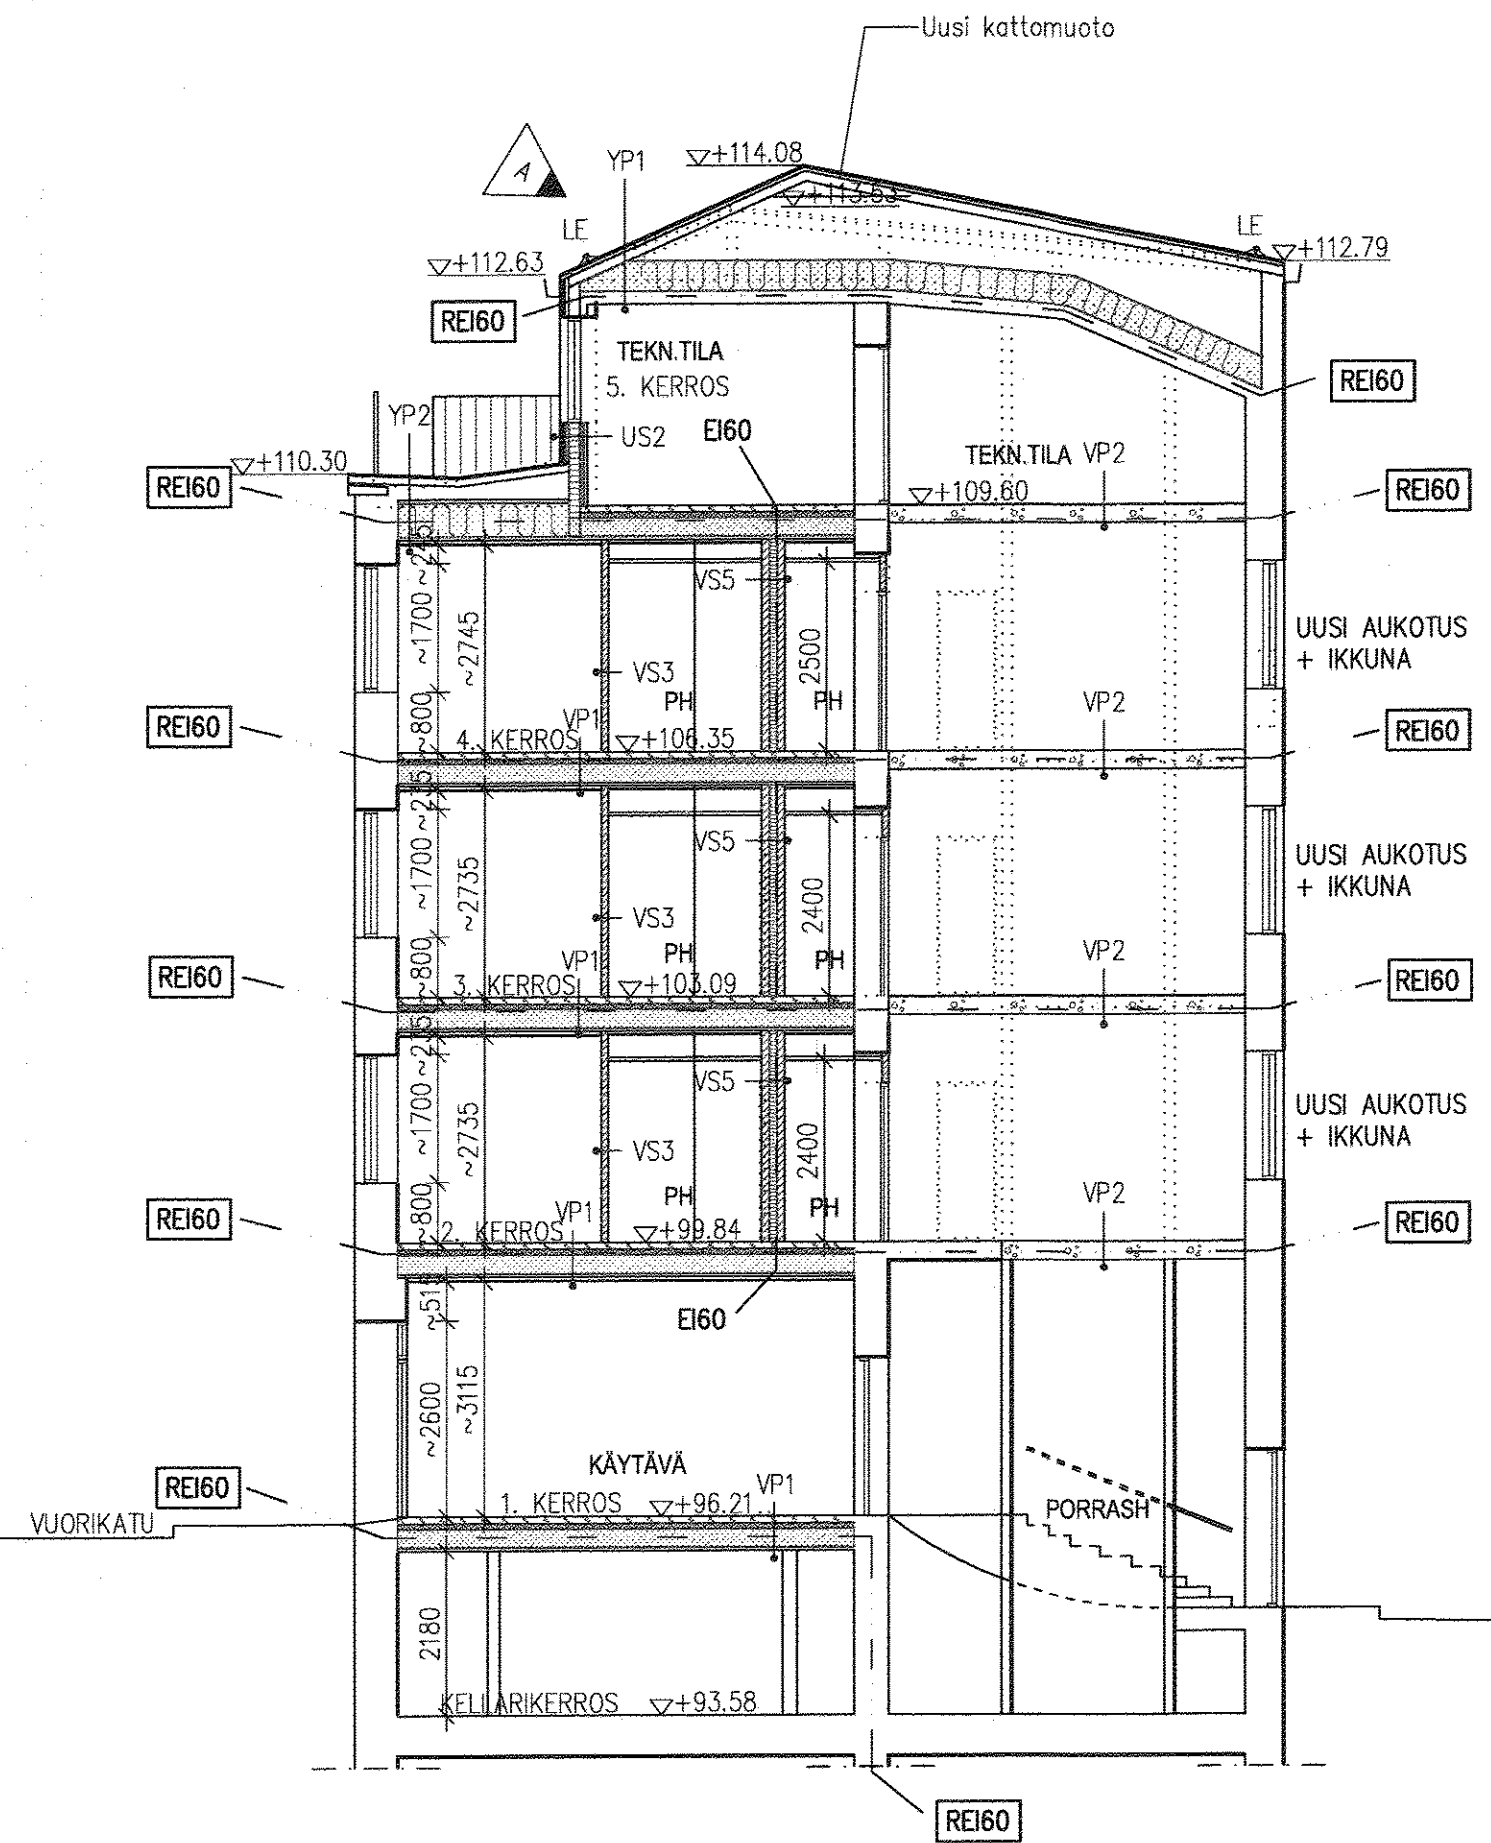

LEIKKAUS D-D

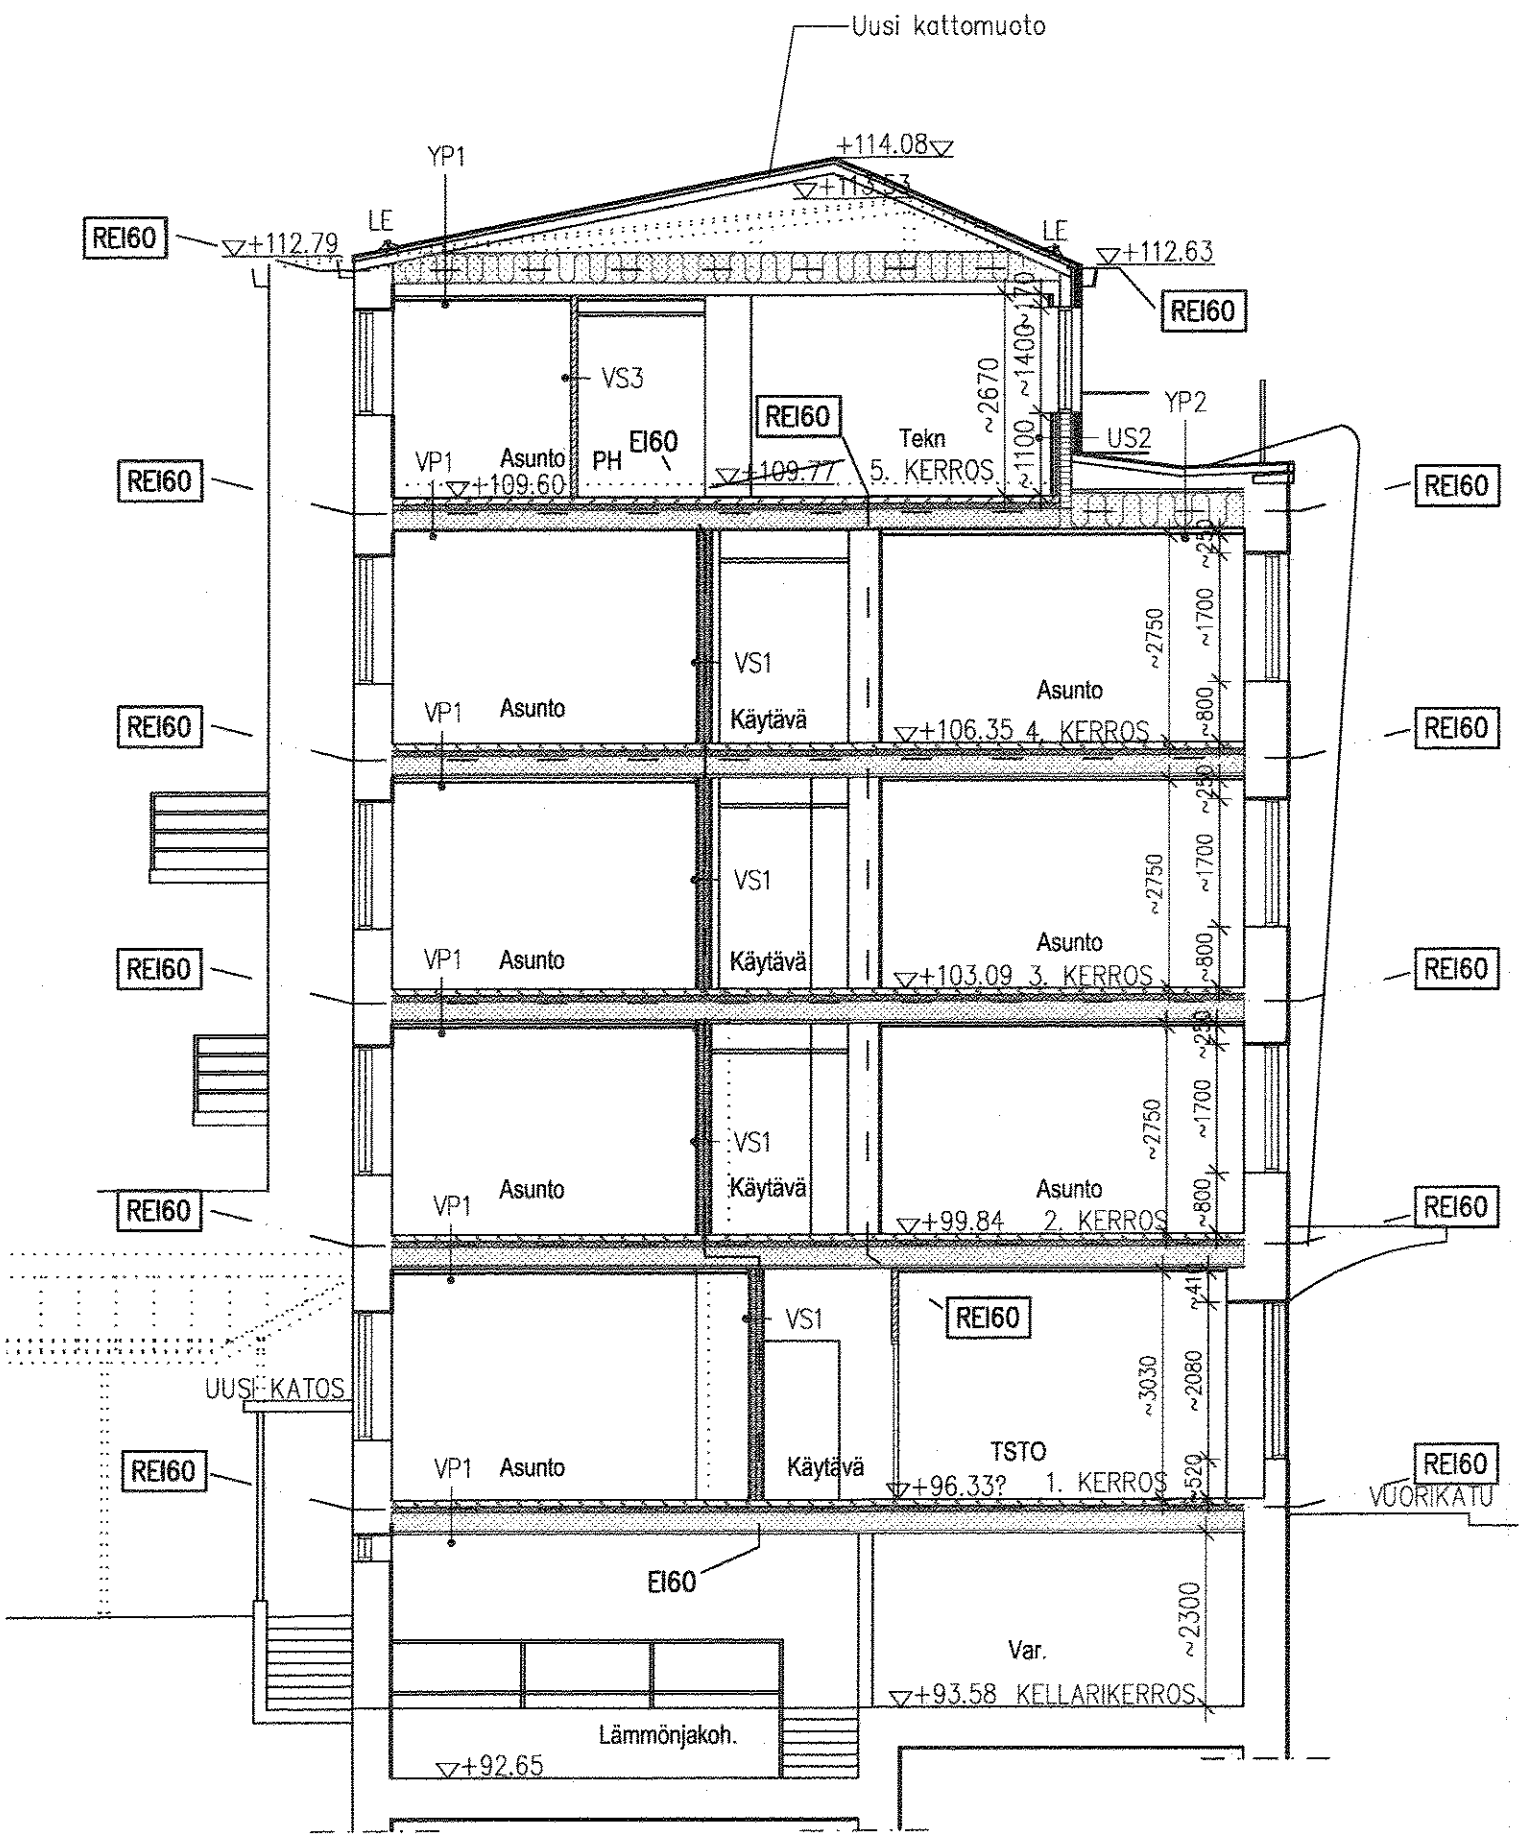


LEIKKAUS B-B

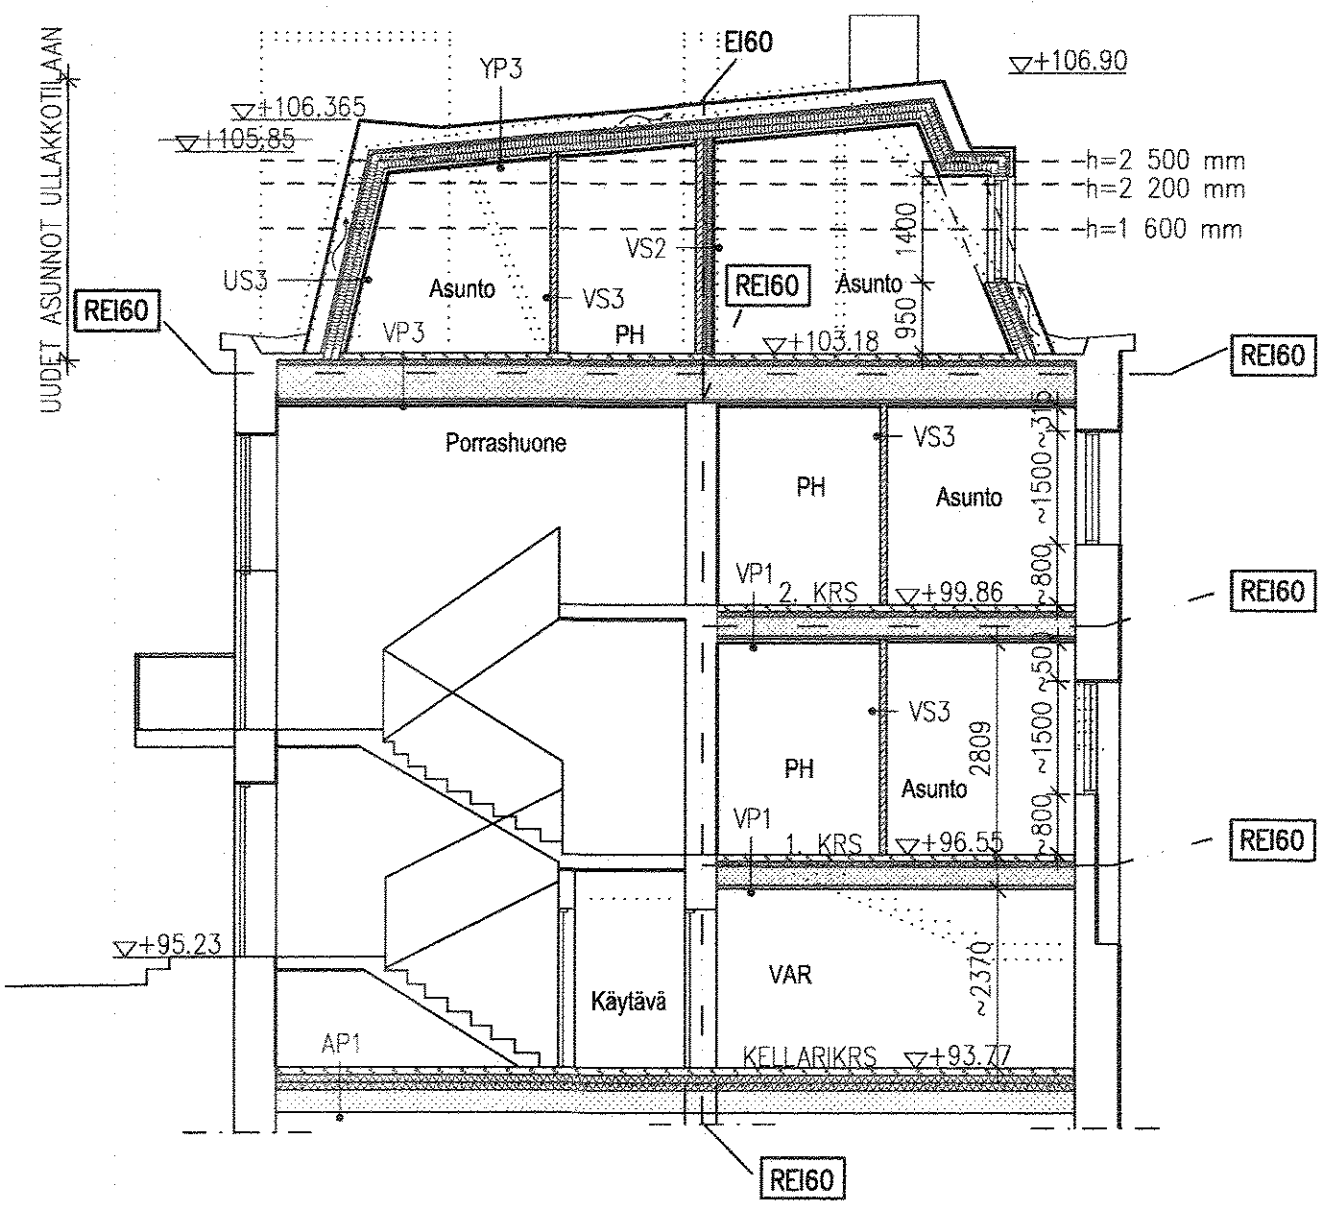

RAUENNUT

8.2.2019

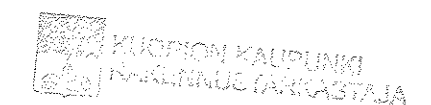

13.03.2017

Kohdista on otettu otokset ja otokset on säilytetty asianmukaisesti.

A	LISÄTTY ULLAKON OSASTOINTI	24.2.2017
	TÄYDENNETTY RAKENUSSUUNNITELIJAN ALLEKIRJOITUS	24.2.2017
	RAKENNUSLUPAA VARTEN	02.02.2017

K.O.SA/KYLA	KORTTELI/TILA	TONTTI/Rno	VIRANOMAISET MERKINTÖJÄ
2 VAHTIVUORI	10	1	
MUUTOSTYÖ	PÄÄPIIRUSTUS		
RAKENNUSKOHTIEN NIMI JA OSOITE	PIIRUSTUKSEN SISÄLTÖ		
KUOPION OPISKELIJA-ASUNNOT OY	LEIKKAUS C-C	1:100	
VUORIKATU 27	LEIKKAUS D-D	1:100	
70100 KUOPIO	LEIKKAUS B-B		
	SUUNNITTELUALA, TYÖN- JA PIIRUSTUKSEN NUMERO	MUUTOS	
	ARK 22702568-607		
ALLEKIRJOITUS	PVM.	SUUNN.	PIIR.
Kaisu Vasara	02.02.2017	FIVASA	FIHARI
PÄÄSUUNNITTELIJA	PUH.NRO	RAKENNUSSUUNNITTELIJA	ALLEKIRJOITUS
Kaisu Vasara	050 564 8169	Minna Salo	



SWECO RAKENNETEKNIikka OY
SWECO ARKITEHDIT KUOPIO
Mikrokatu 1, 70210 KUOPIO
PUH. +358 20 739 3000
etunimi.sukunimi@sweco.fi
www.sweco.fi