


LEIKKAUS H-H

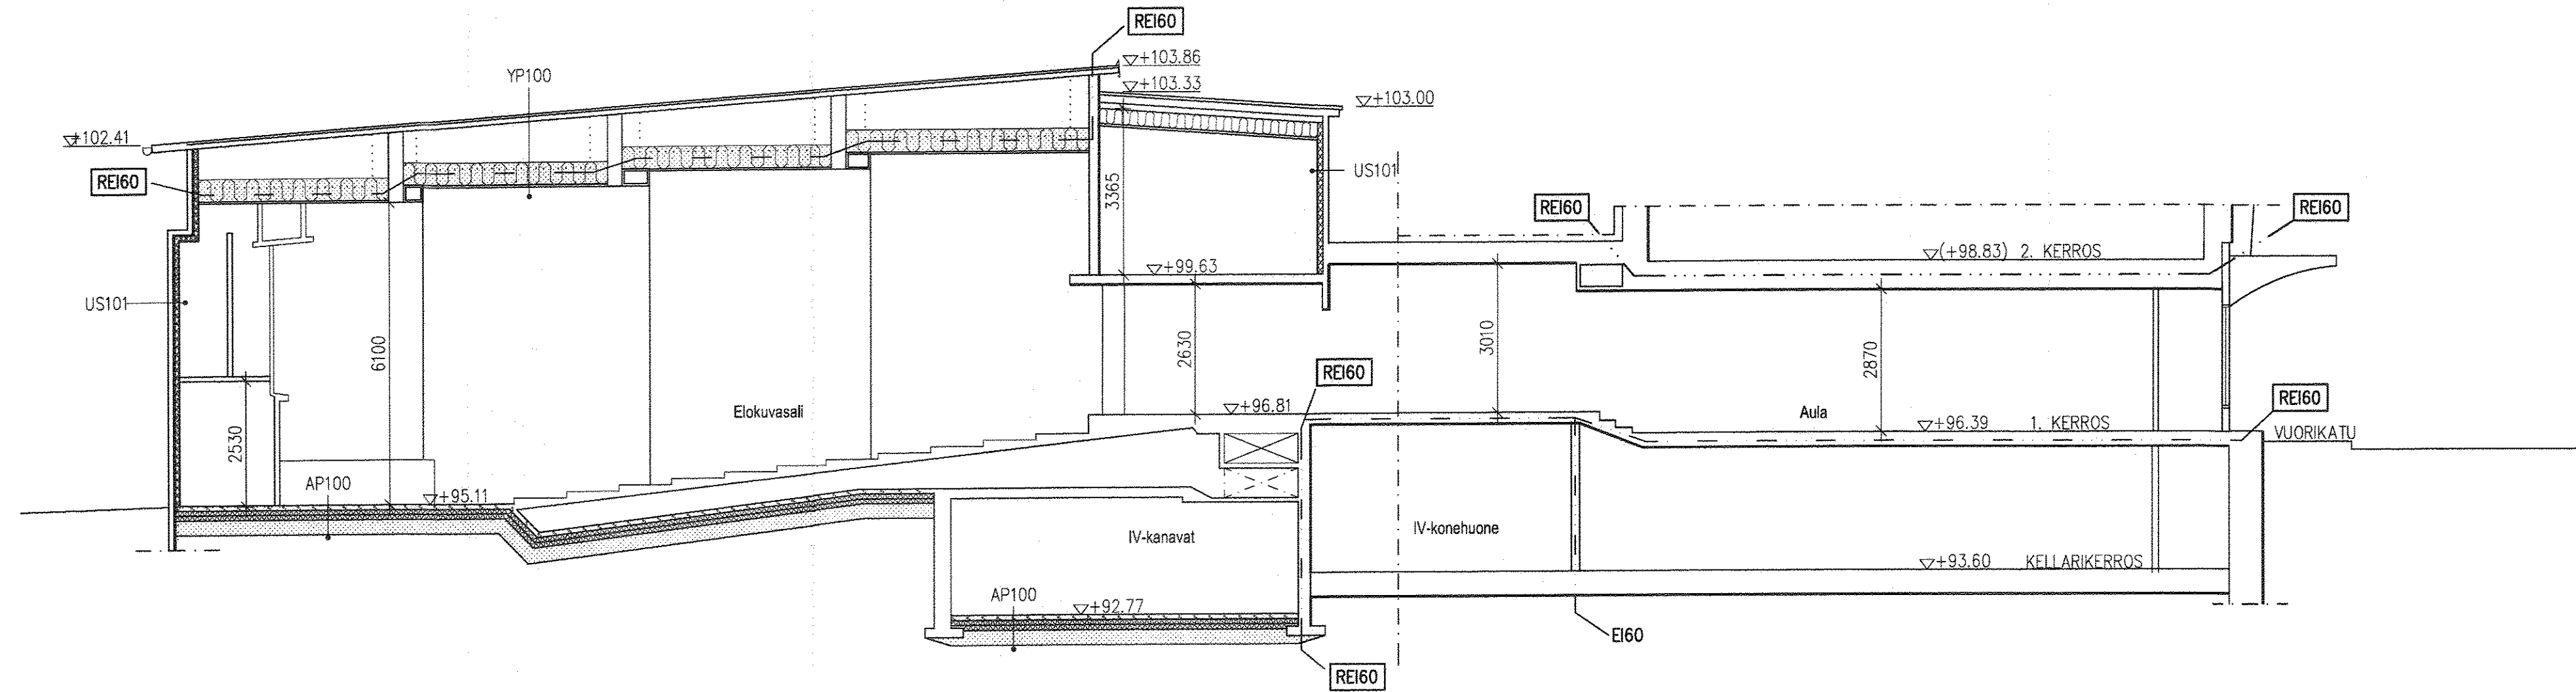

RAUENNUT
8 / 2 20 19

KUOPION KAUPUNKI
RAKENNUS-TARKASTAJA
13.03.2017 193
kohdalla valeten pölypölystä noudatettavaksi
pölypölystä määrättyä osuutta,
Tiedetään, pölypölystä

TÄYDENNETTY RAKENNUSSUUNNITELMAN ALLEKIRJOITUS		24.2.2017
RAKENNUSLUPAA VARTEN		02.02.2017
TUNN.	LUKUM.	MUUTOS
SUUNN.	PVM.	TARK./HYVÄKS.
K.O.SA/KYLÄ	KORTTELI/TILA	TONTTI/Rno
2 VAHTIVUORI	10	1
MUUTOSTYÖ		PÄÄPIIRUSTUS
RAKENNUSKOHTIEN NIMI JA OSOITE		PIIRUSTUKSEN SISÄLTÖ
KUOPION OPISKELIJA-ASUNNOT OY		LEIKKAUS H-H
VUORIKATU 27		KUVAKUKKO
70100 KUOPIO		1:100
SUUNNITTELUALA, TYÖN- JA PIIRUSTUKSEN NUMERO		MUUTOS
SWECO RAKENNETEKNIikka Oy SWECO ARKKITEHDIT KUOPIO Microkatu 1, 70210 KUOPIO PUH. +358 20 739 3000 etunimi.sukunimi@sweco.fi www.sweco.fi		ARK 22702568-608
ALLEKIRJOITUS	PVM.	SUUNN.
Kaisu Vasara	02.02.2017	FIVASA
PÄÄSUUNNITTELIJA	PUH.NRO	PIIR.
Kaisu Vasara	050 564 8169	FIHARI
RAKENNUS-SUUNNITTELIJA		ALLEKIRJOITUS
Minna Salo		Minna Salo
TIEDOSTO		Leikkous.dwg