

Aika: 9.2.2024 klo 14.00–16.05

Paikka: Kaupungintalo, Tulliportinkatu 31, Pienijuhlasali

Läsnä:	Katja Heinonen	puheenjohtaja, paikalla
	Virpi Sourunjärvi	varapuheenjohtaja, paikalla
	Sirpa Jouhkimo	jäsen, paikalla
	Risto Tabell	jäsen, paikalla Teams
	Anu Ingman,	jäsen, paikalla Teams
	Mika Saastamoinen	jäsen, paikalla Teams (poistui 14.30)
	Tuomo Burman	jäsen, poissa
	Sirkku Lappalainen	jäsen, paikalla Teams
	Paula Pakarinen	suunnitteluinsinööri, kaupunkiympäristön palvelualue, paikalla
	Kirsi Rönkkö	jäsen, kulttuurisuunnittelija, kansalaistoi- minnan palvelut, paikalla Teams
	Sari Hyvärinen	varajäsen, paikalla
	Irja Harju	varajäsen, paikalla
	Tuija Korhonen	sihteeri
	Janne Hentunen	paikalla

Vammaisneuvosto esityslista 9.2.2024

1. Kokouksen avaus

Puheenjohtaja Katja Heinonen avasi kokouksen.

2. Kokouksen laillisuus ja päätösvaltaisuus

Kokouksen todettiin laillisesti koolle kutsutuksi ja päätösvaltaiseksi.

3. Esityslistan hyväksyminen työjärjestykseksi

Esityslista hyväksyttiin työjärjestykseksi.

4. Edellisen kokouksen pöytäkirjan hyväksyminen

Hyväksyttiin edellisen kokouksen muistio ja liitteet.

5. Vierailijat

Hyvinvoinnin edistämisen johtaja Janne Hentunen esitteli itsensä sekä toimenkuvansa.

- Luolaan tullaan tekemään esteettömyyskartoitus, kun se on turvallista
- Kuntolaakson uimahallista tehty huomioita, suihkutilat liukkaat ja saunan edessä olevassa penkissä ei ole kontrastia, joka huonontaa penkin havainnointia
- Kirjastopalvelut ovat ilmoittaneet halukkuudesta tulla esittäytymään vammaisneuvostolle. Keskustelimme samalla kirjaston esteettömyyskartoituksesta ja todettiin ettei sitä olla tehty

6. Tiedonkulku Kuopion vammaisneuvoston ja hyvinvointialueen vammaisneuvoston välillä kumpaankin suuntaan

- Todetaan että Mykin kanssa kommunikointi on haastavaa eikä kysymyksiin tahdo saada vastauksia
- Taksimatkat on pyydetty kokovuodeksi kortille, mutta tähän ei ole suostuttu
- Kokoukset ovat talouspainotteisia, jossa käydään läpi säästöjä
- Asiantuntialääkäriä ollaan rekrytoimassa vammaispalveluun
- MYK- laskutus edelleen sekaisin
- Traficom on velvollinen valvomaan, että MYK- kyyditsijät ovat koulutettuja
Koulutus on Sansian vastuulla

7. Kaupunkitekniset asiat

Paula Pakarinen esitteli kaupunkitekniset asiat. (Liite 1)

- Keskustelimme robottibussien esteettömyydestä, onko asiaa huomioitu
- Lähetetään kysymys patteristo bussien toimijalle
- Vammaisneuvosto esitti kiinnostuksensa lähteä koeajolle robottibussiin

8. Vammaispoliittisen ohjelman kuulumiset

Virpi Sourunjärvi kertoo vammaispoliittisen ohjelman tämänhetkisestä tilanteesta

- Vammaispoliittista ohjelmaa työstää, Katja Heinonen, Sirkku Lappalainen, Anu Ingman, Paula Pakarinen sekä opiskelija.
- Tulossa kolme työpajaa josta. Yksi Vammaisneuvostolle, yksi joka on suunnattu kaupunkilaisille ja yksi pidettäväksi Nilsiässä että saadaan maaseudun näkökulma

9. Muut asiat, asiakaspalautteet ja ilmoitukset

- Omaishoidon määrärahat ovat loppu tammikuunlopussa 2024.
- Palveluasumisessa ruoan hinta noussut mutta tästä ei tiedoteta asiakkaita eikä edunvalvojia
- Petosen seurakuntatalon metalliset ulko- ovet ovat todella tiukat. Vammaisneuvosto antaa tästä palautetta.

10. Kokouksen päätös





Puheenjohtaja päättää kokouksen.

Katja Heinonen
Puheenjohtaja

Asiakirja on allekirjoitettu sähköisesti Kuopion kaupungin asianhallintajärjestelmässä. Allekirjoituksen oikeellisuuden voi todentaa kirjaimosta.






Liitteet

Tiedoksi

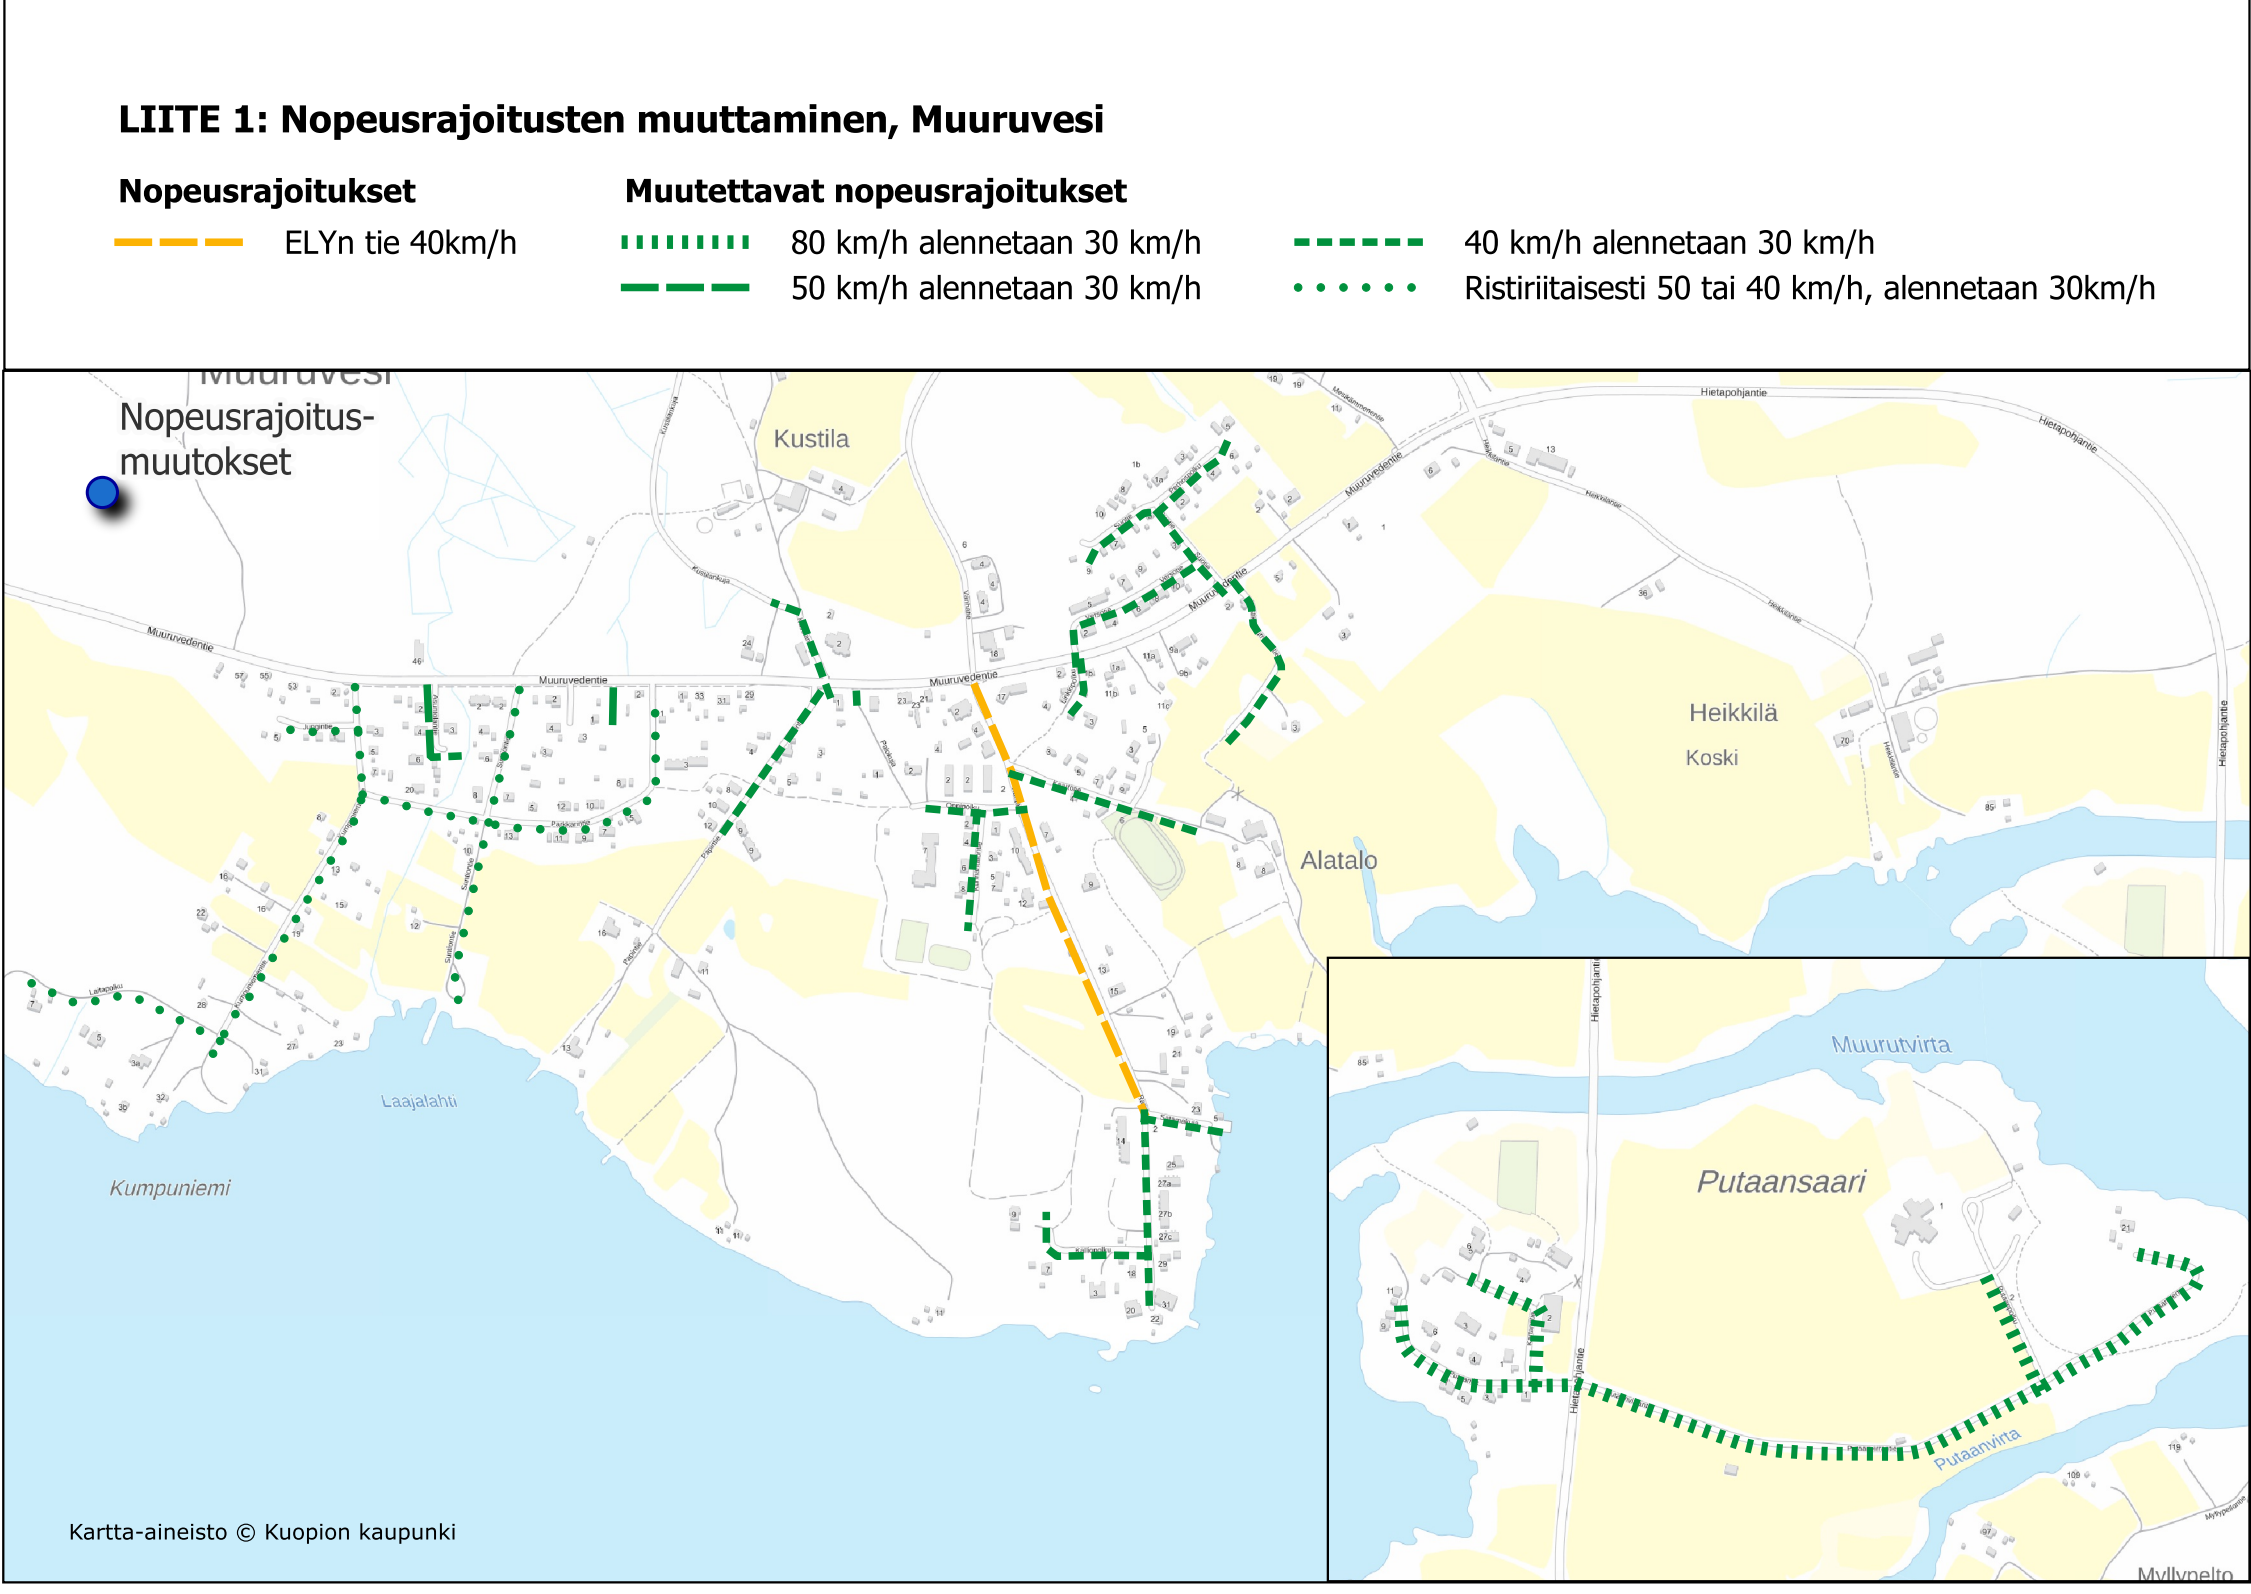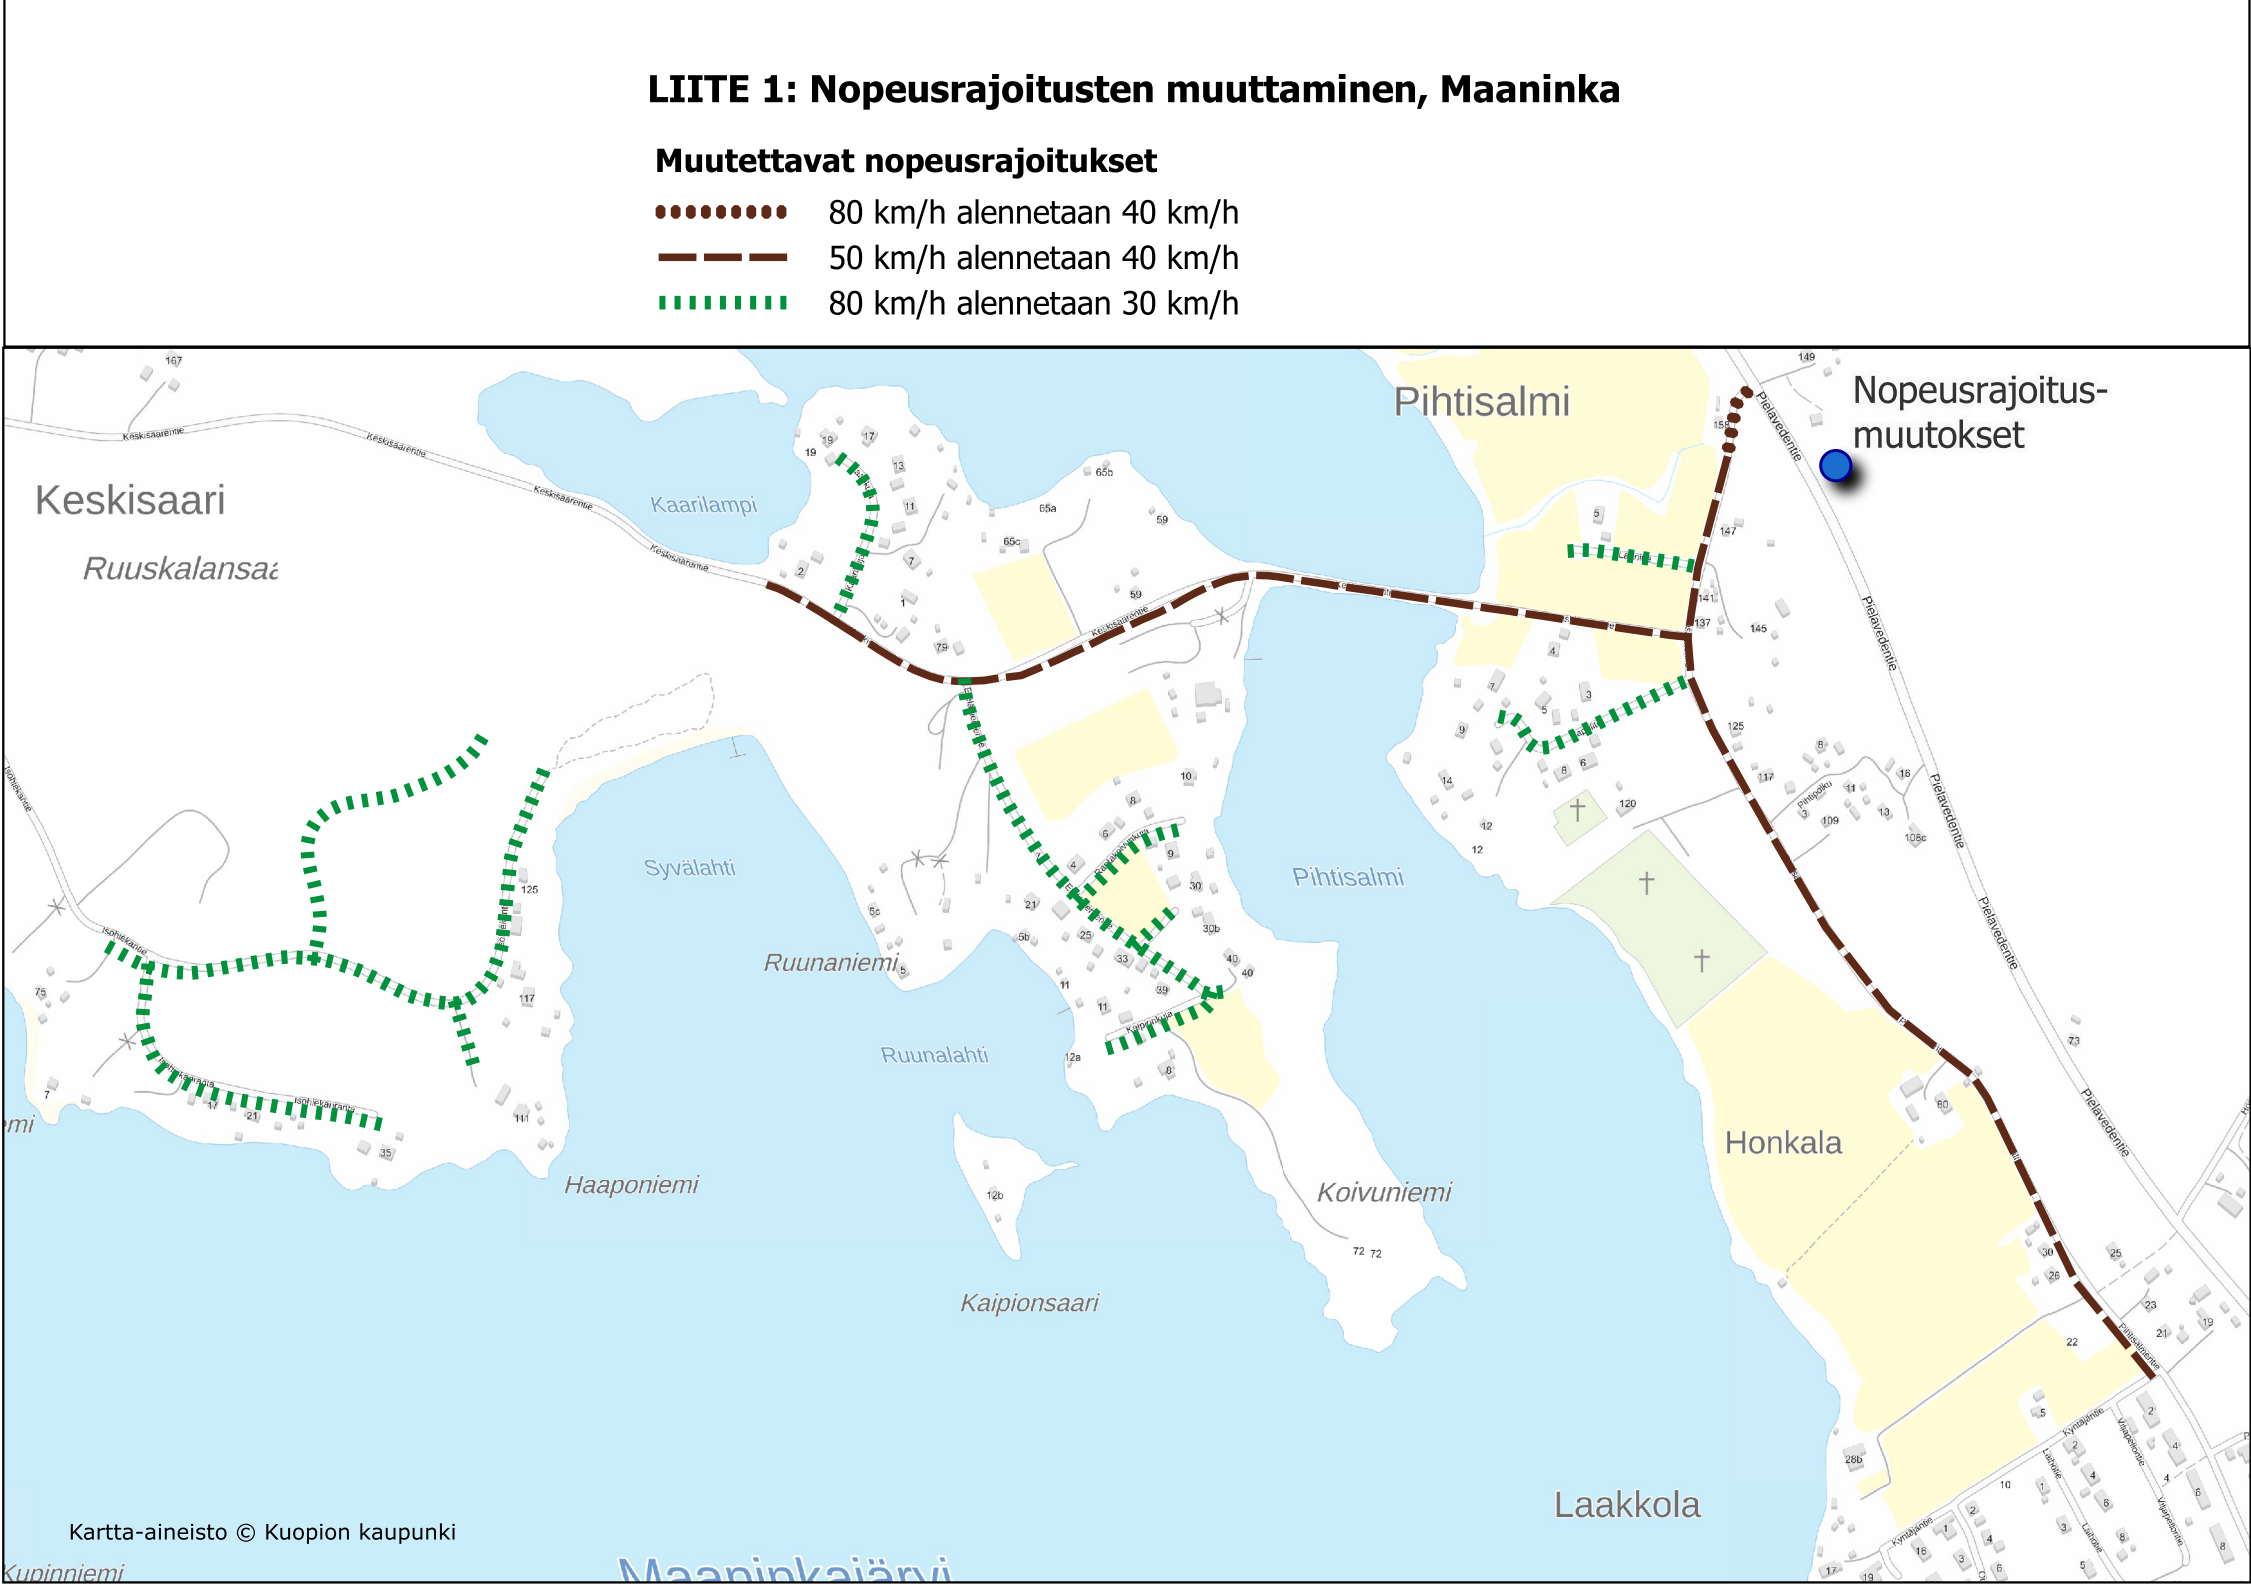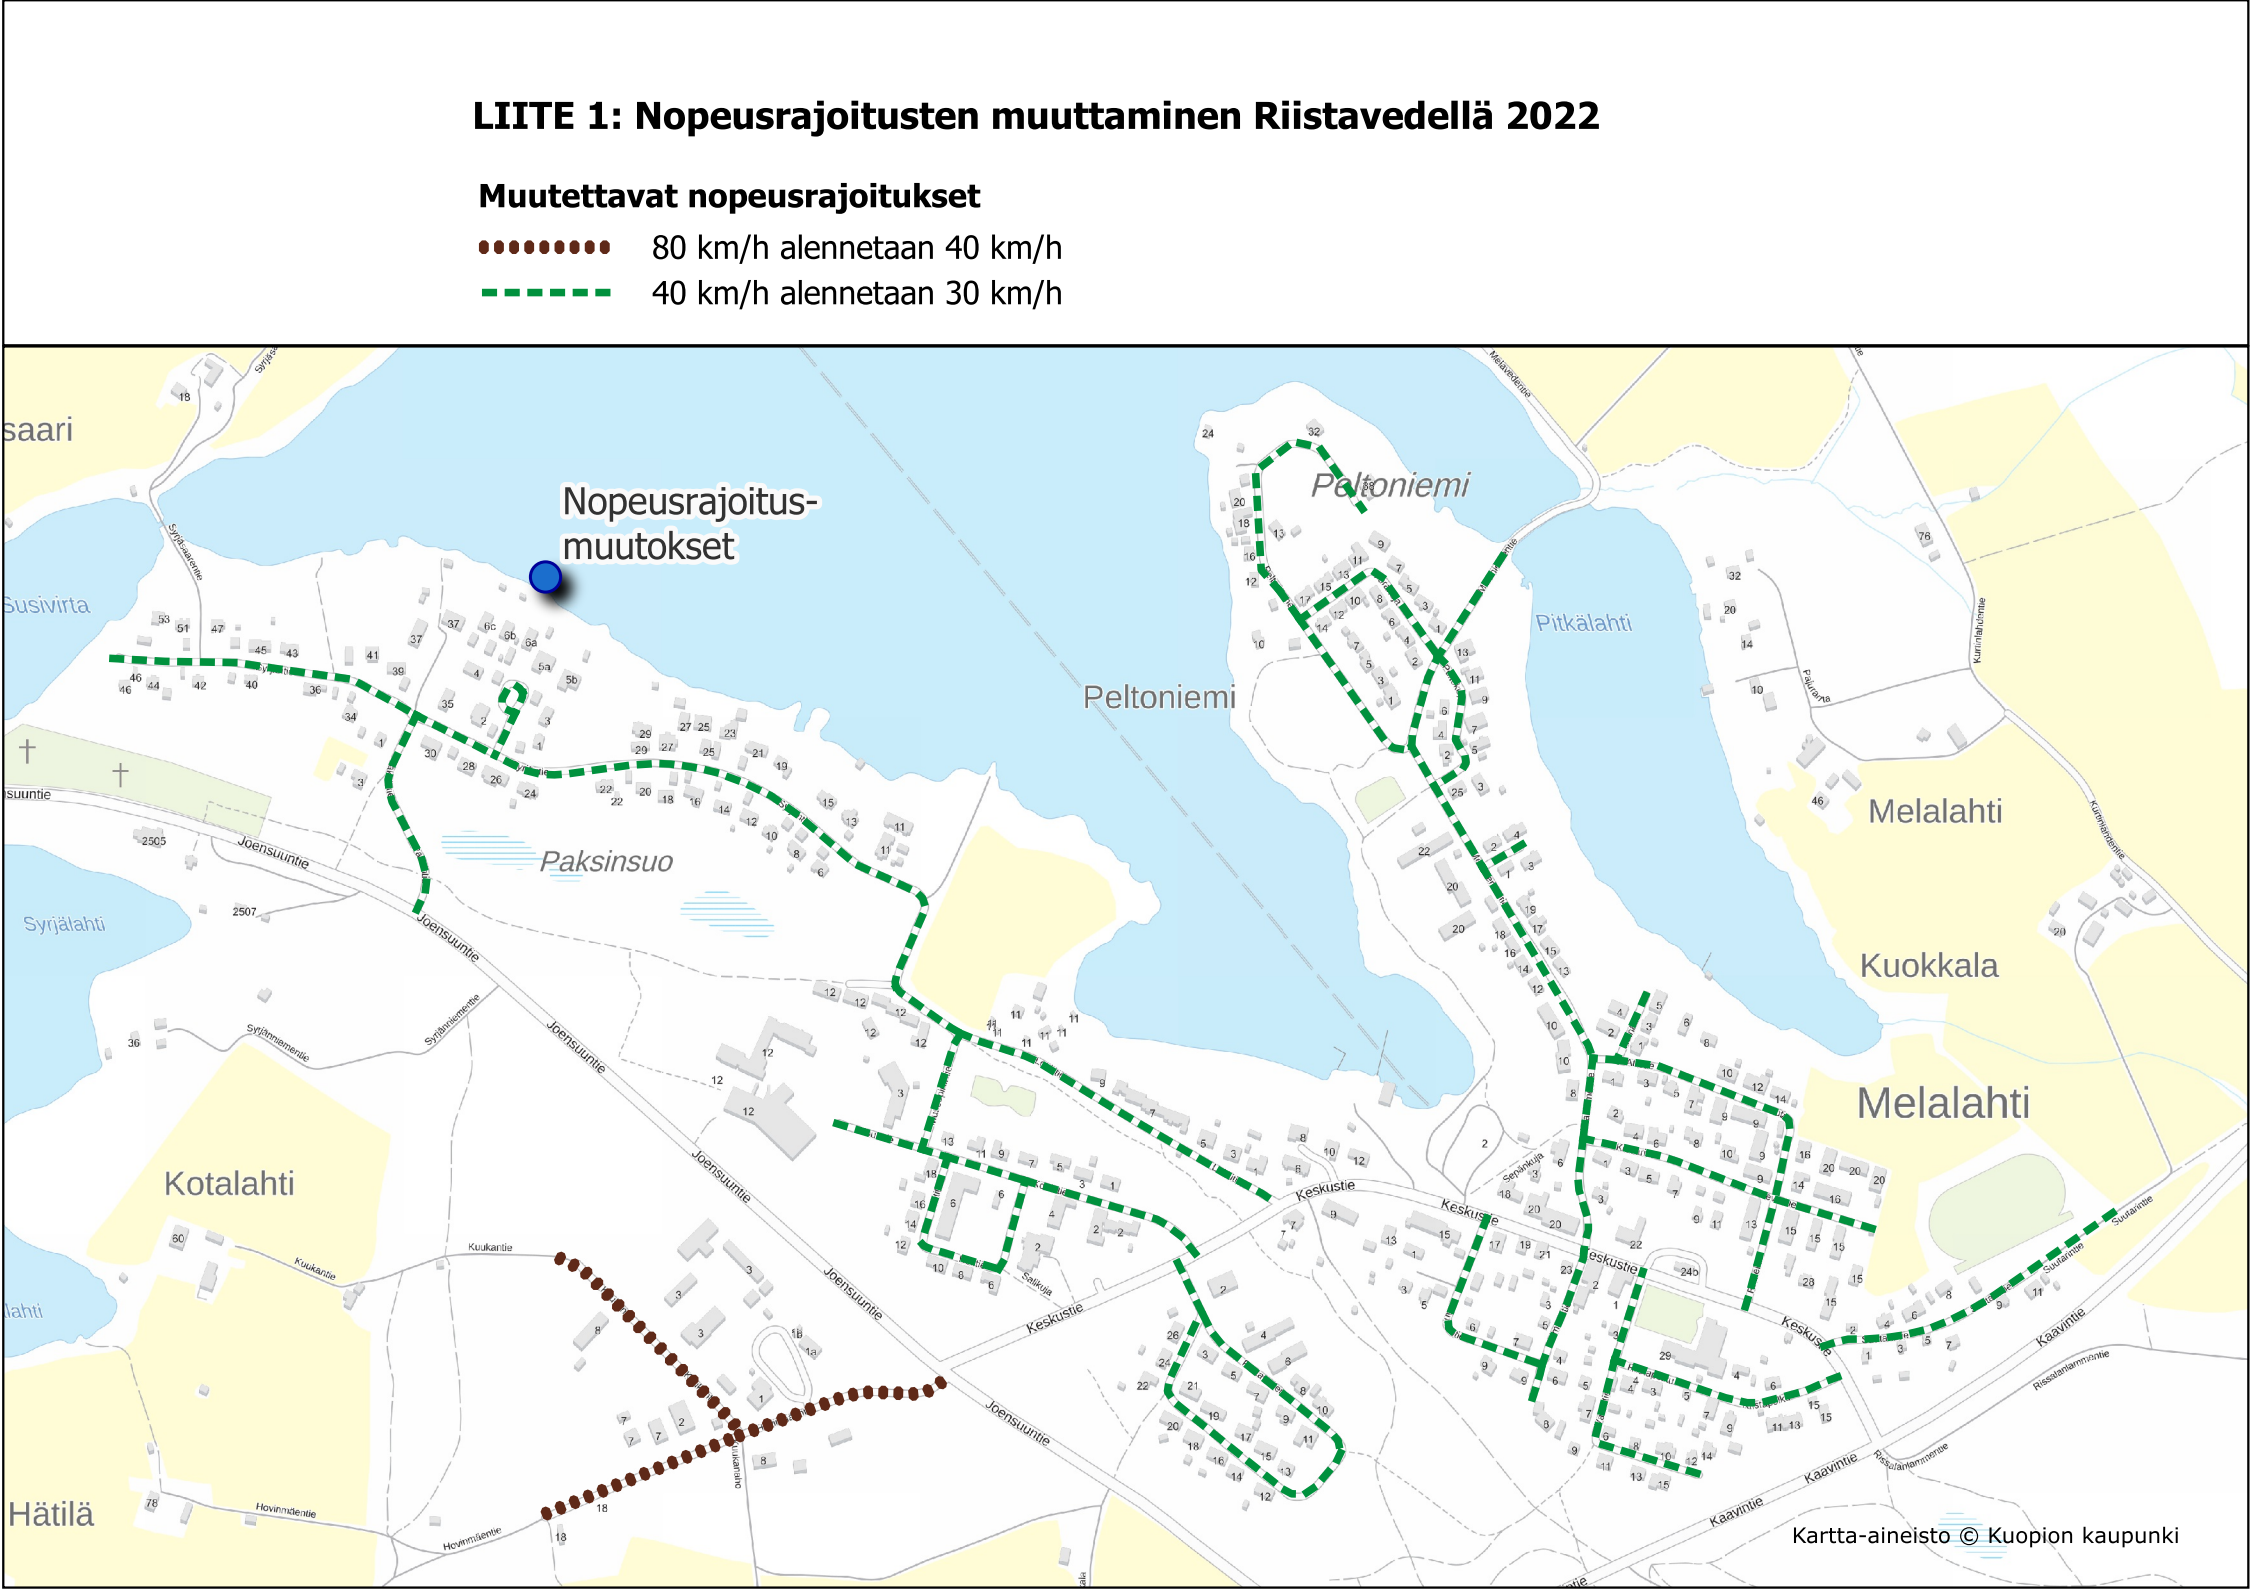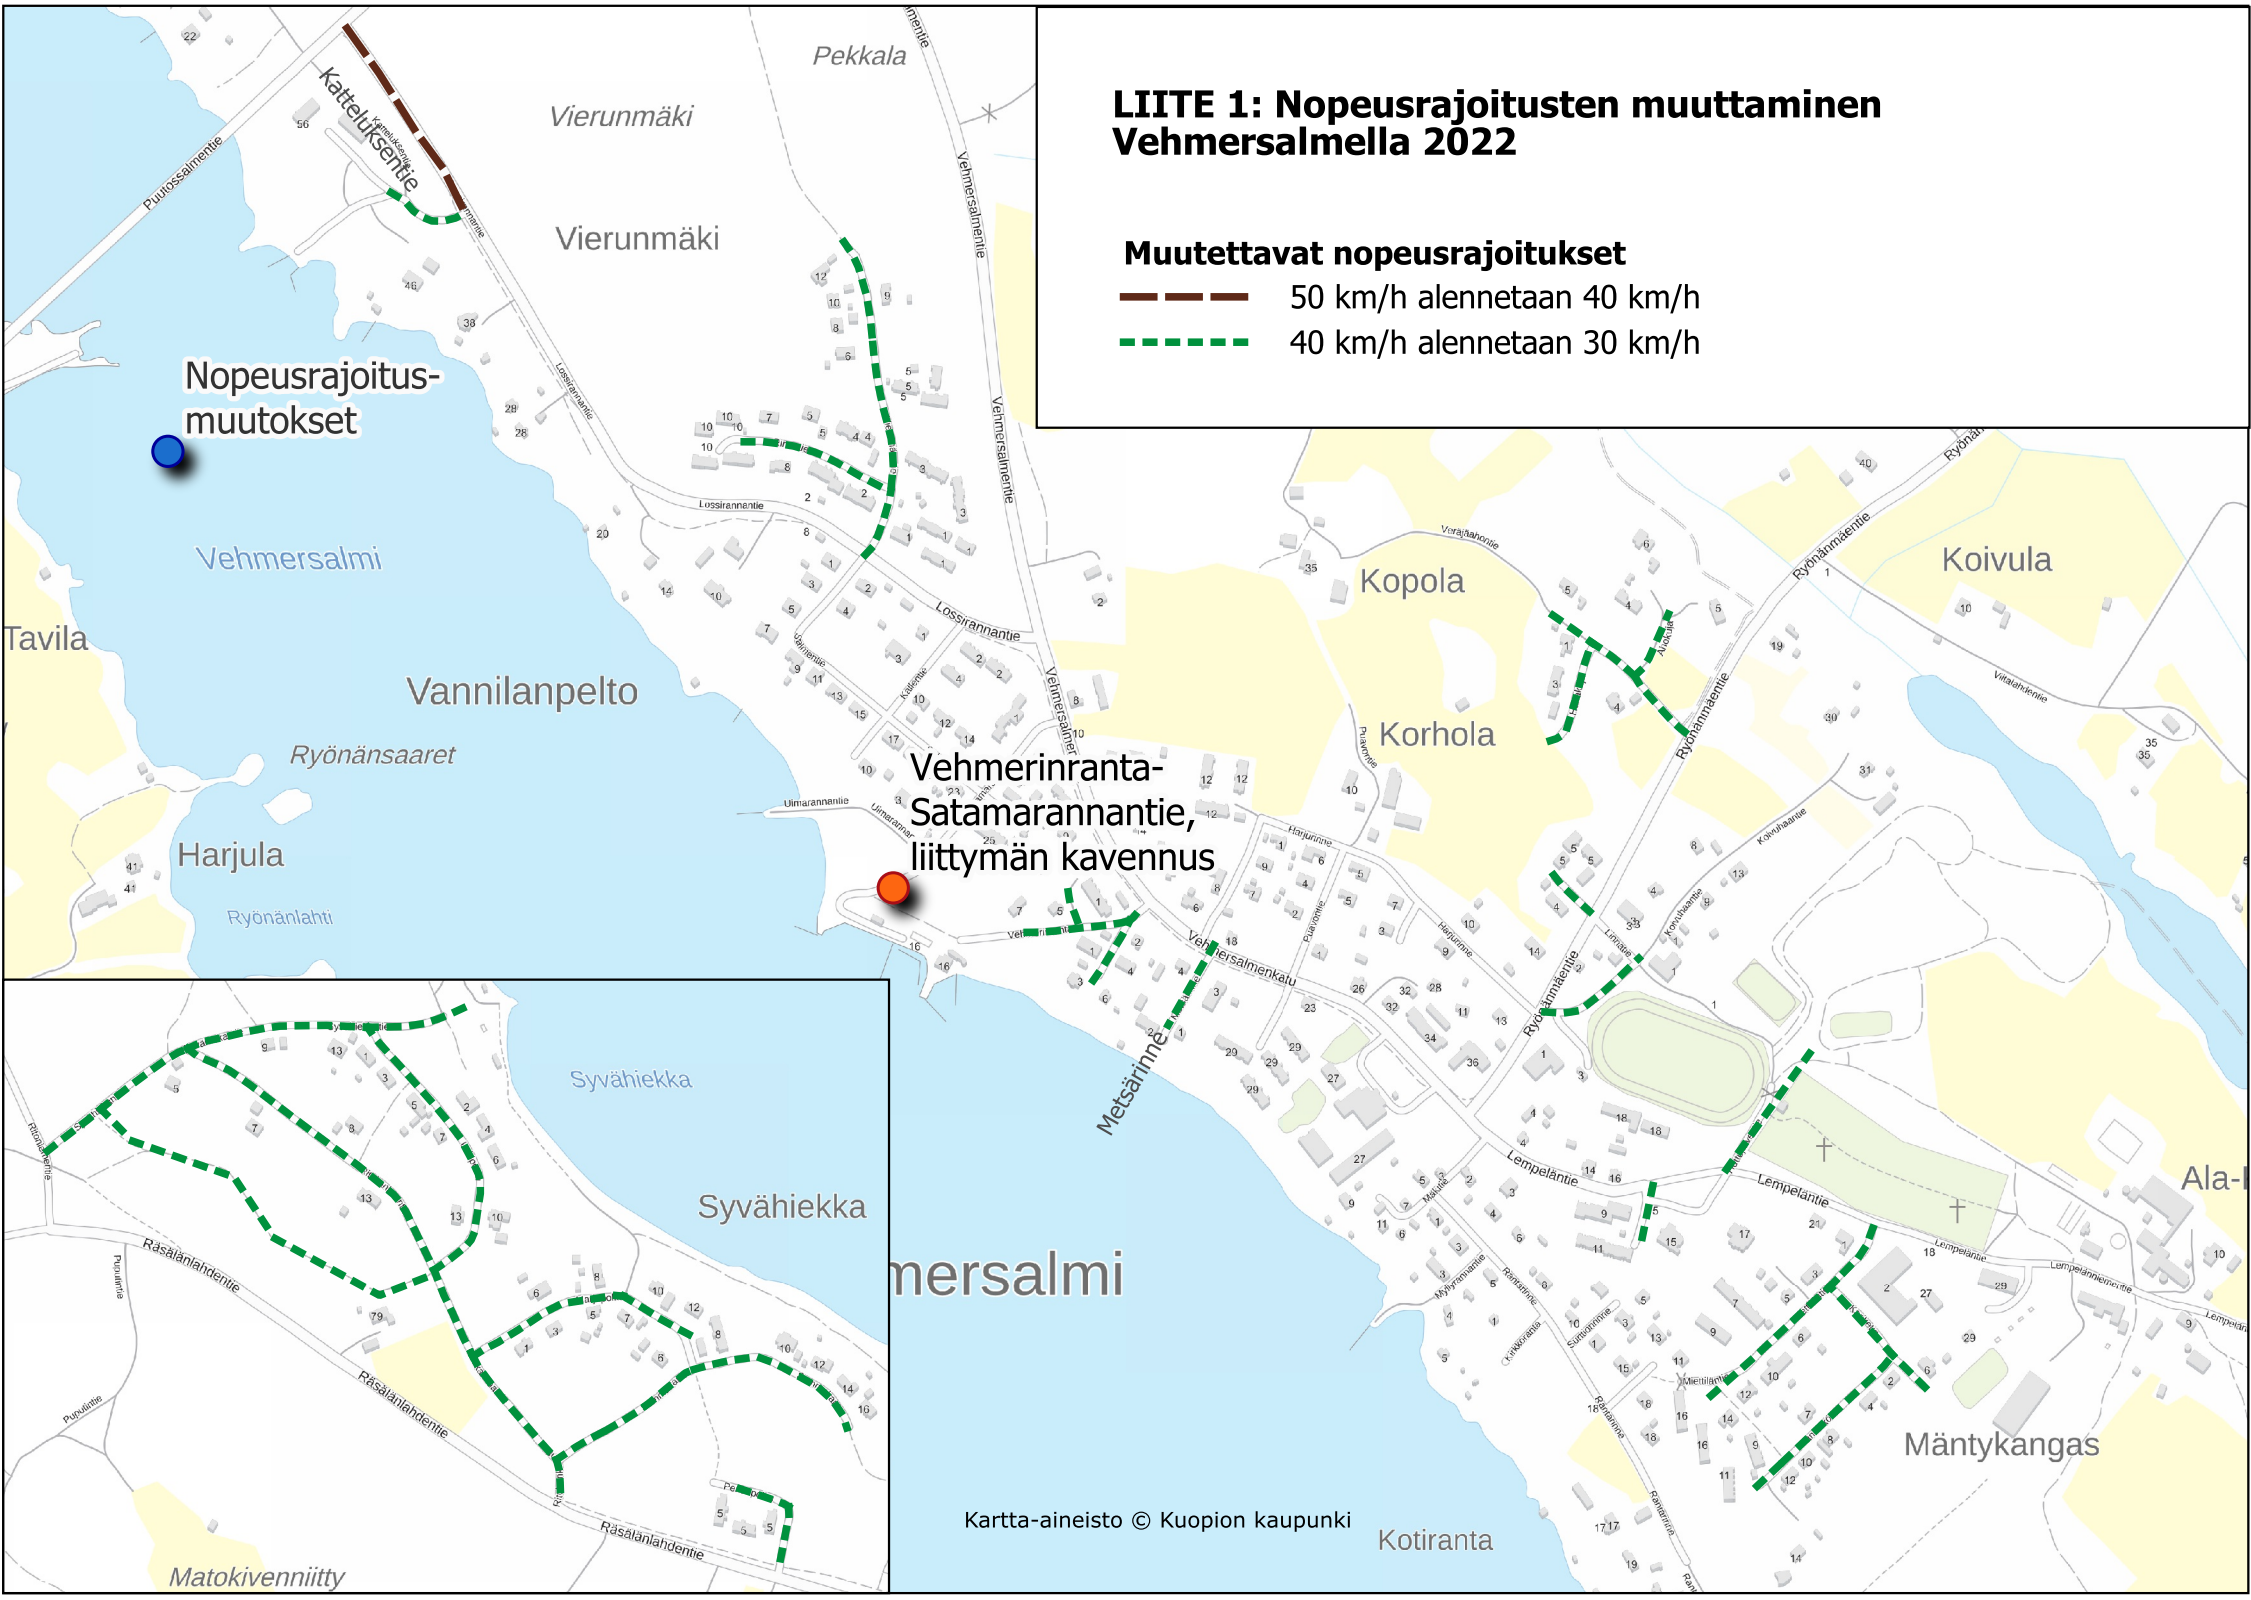

Liikenneturvallisuuksuunnitelma 2030, Kuopion kaupunki

- Toteutuneet liikenteenohjaukselliset toimenpiteet
- Suunnitteilla olevat toimenpiteet

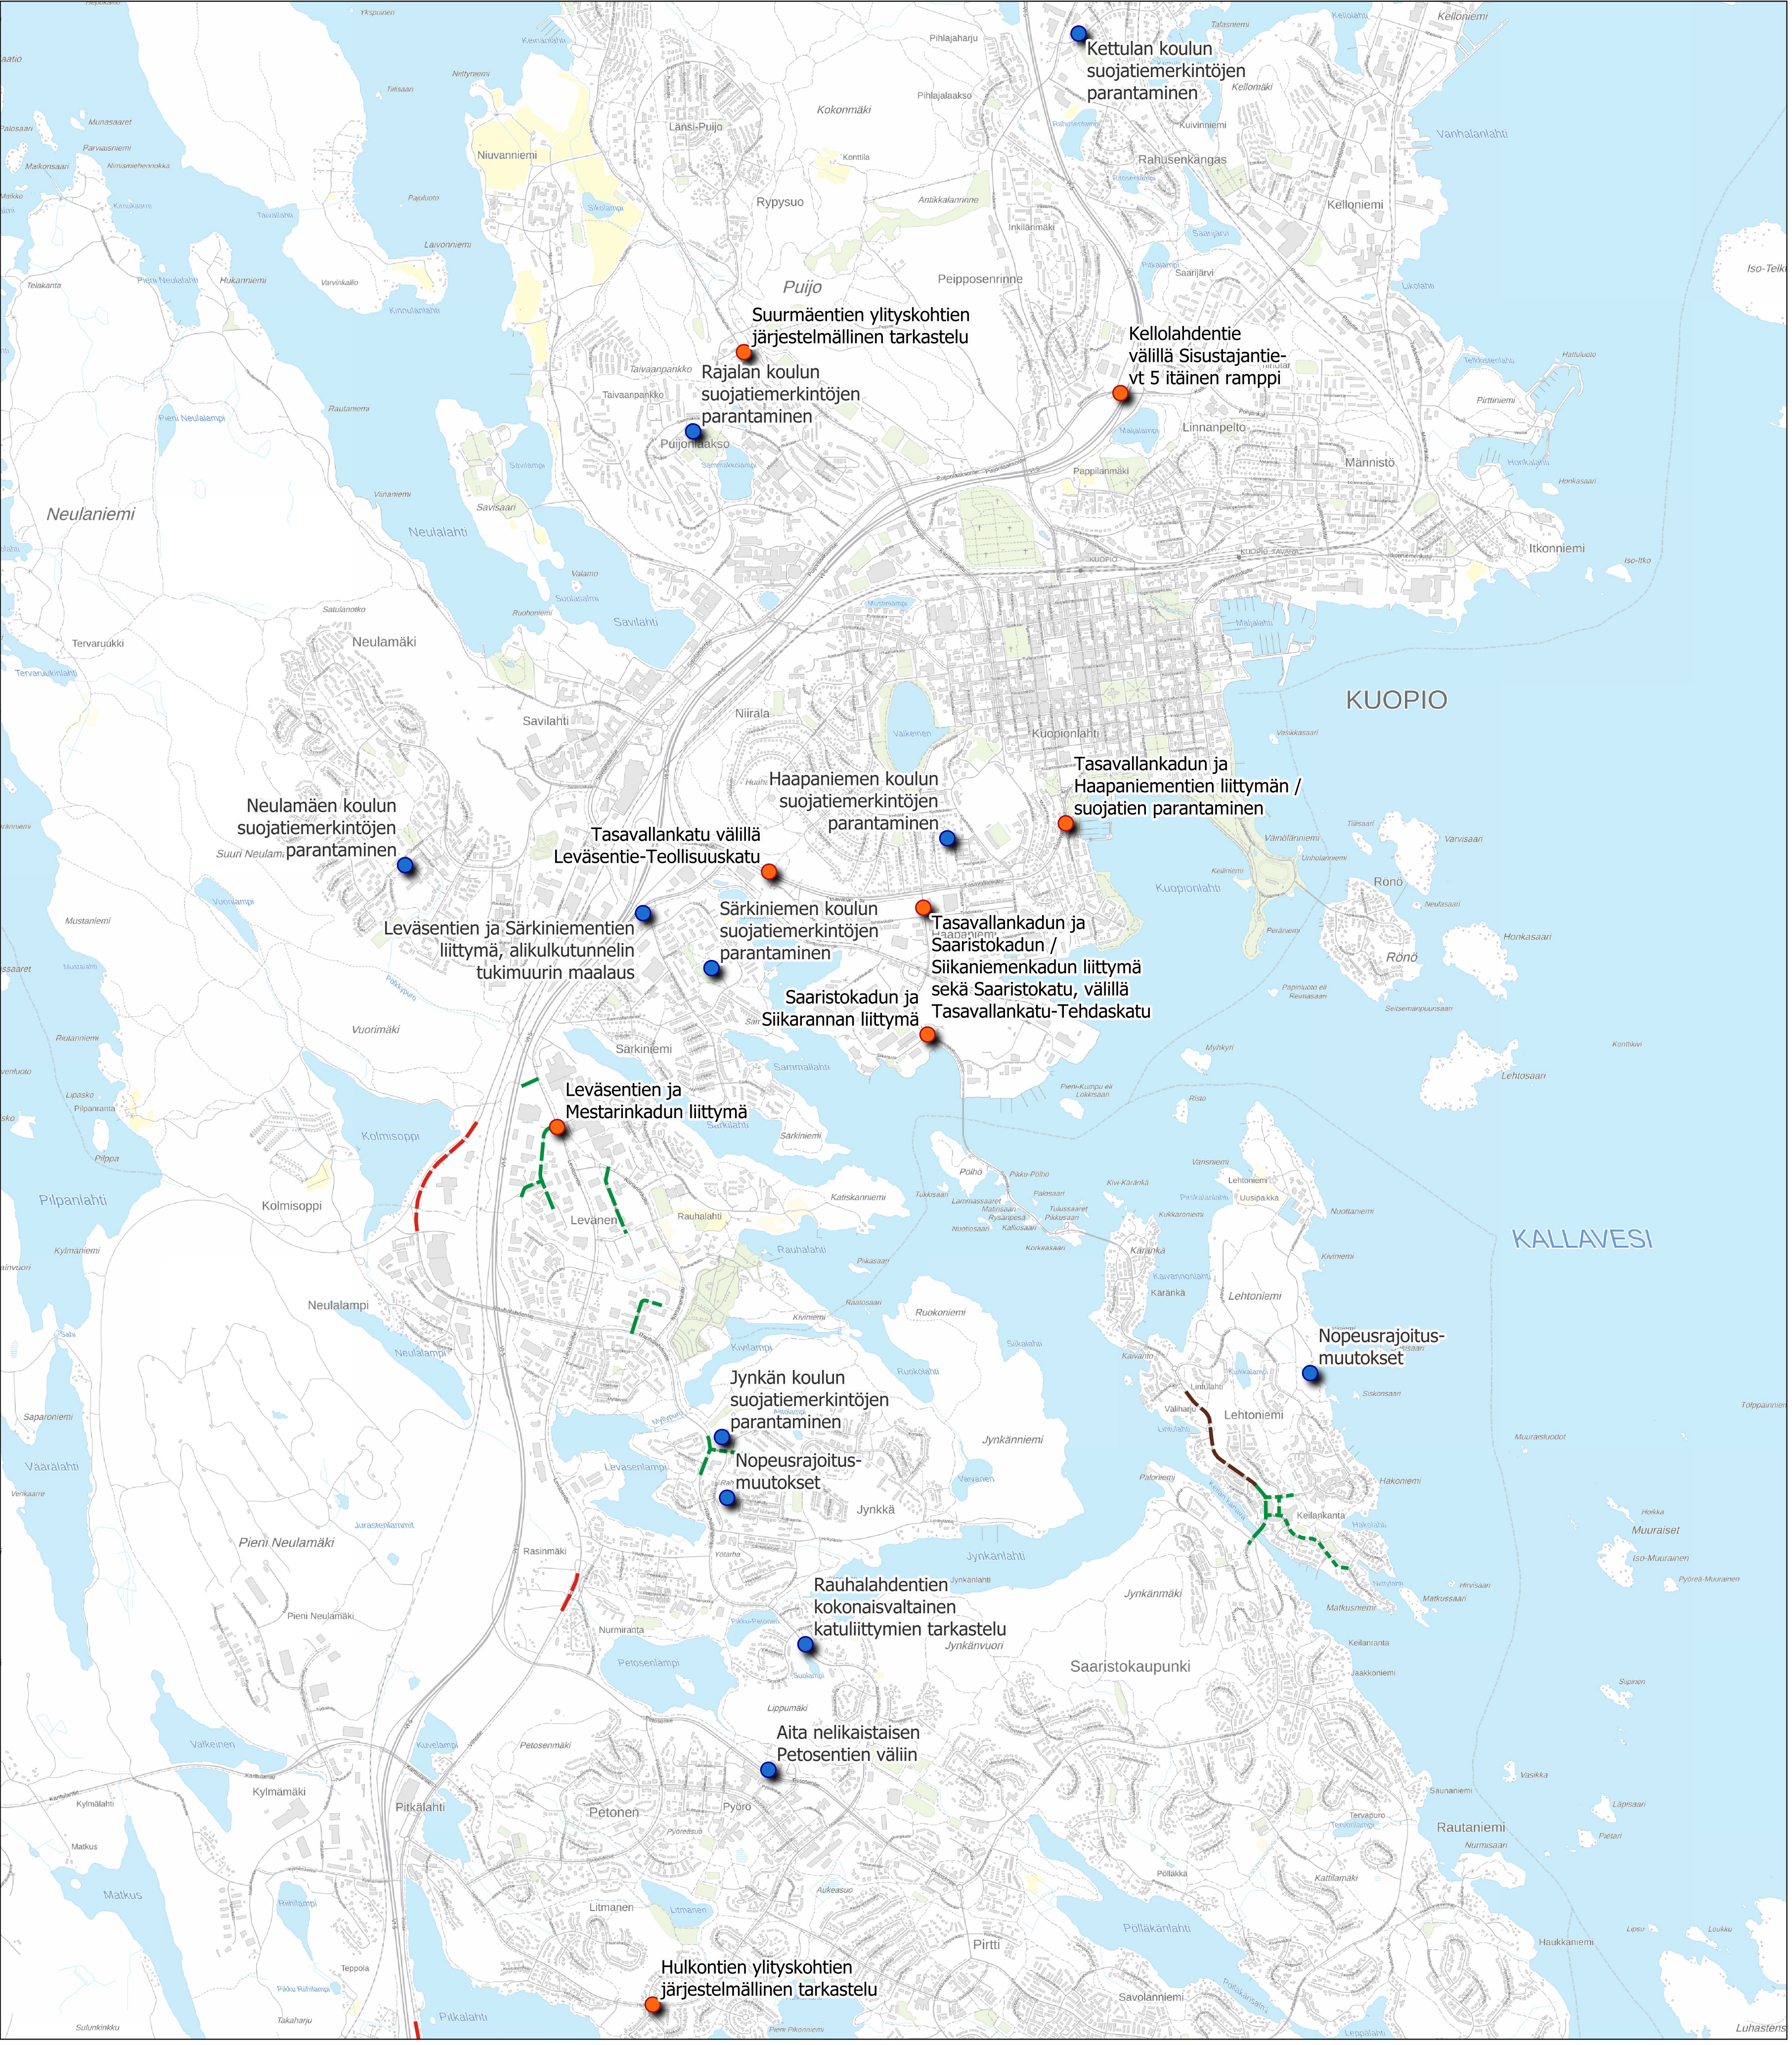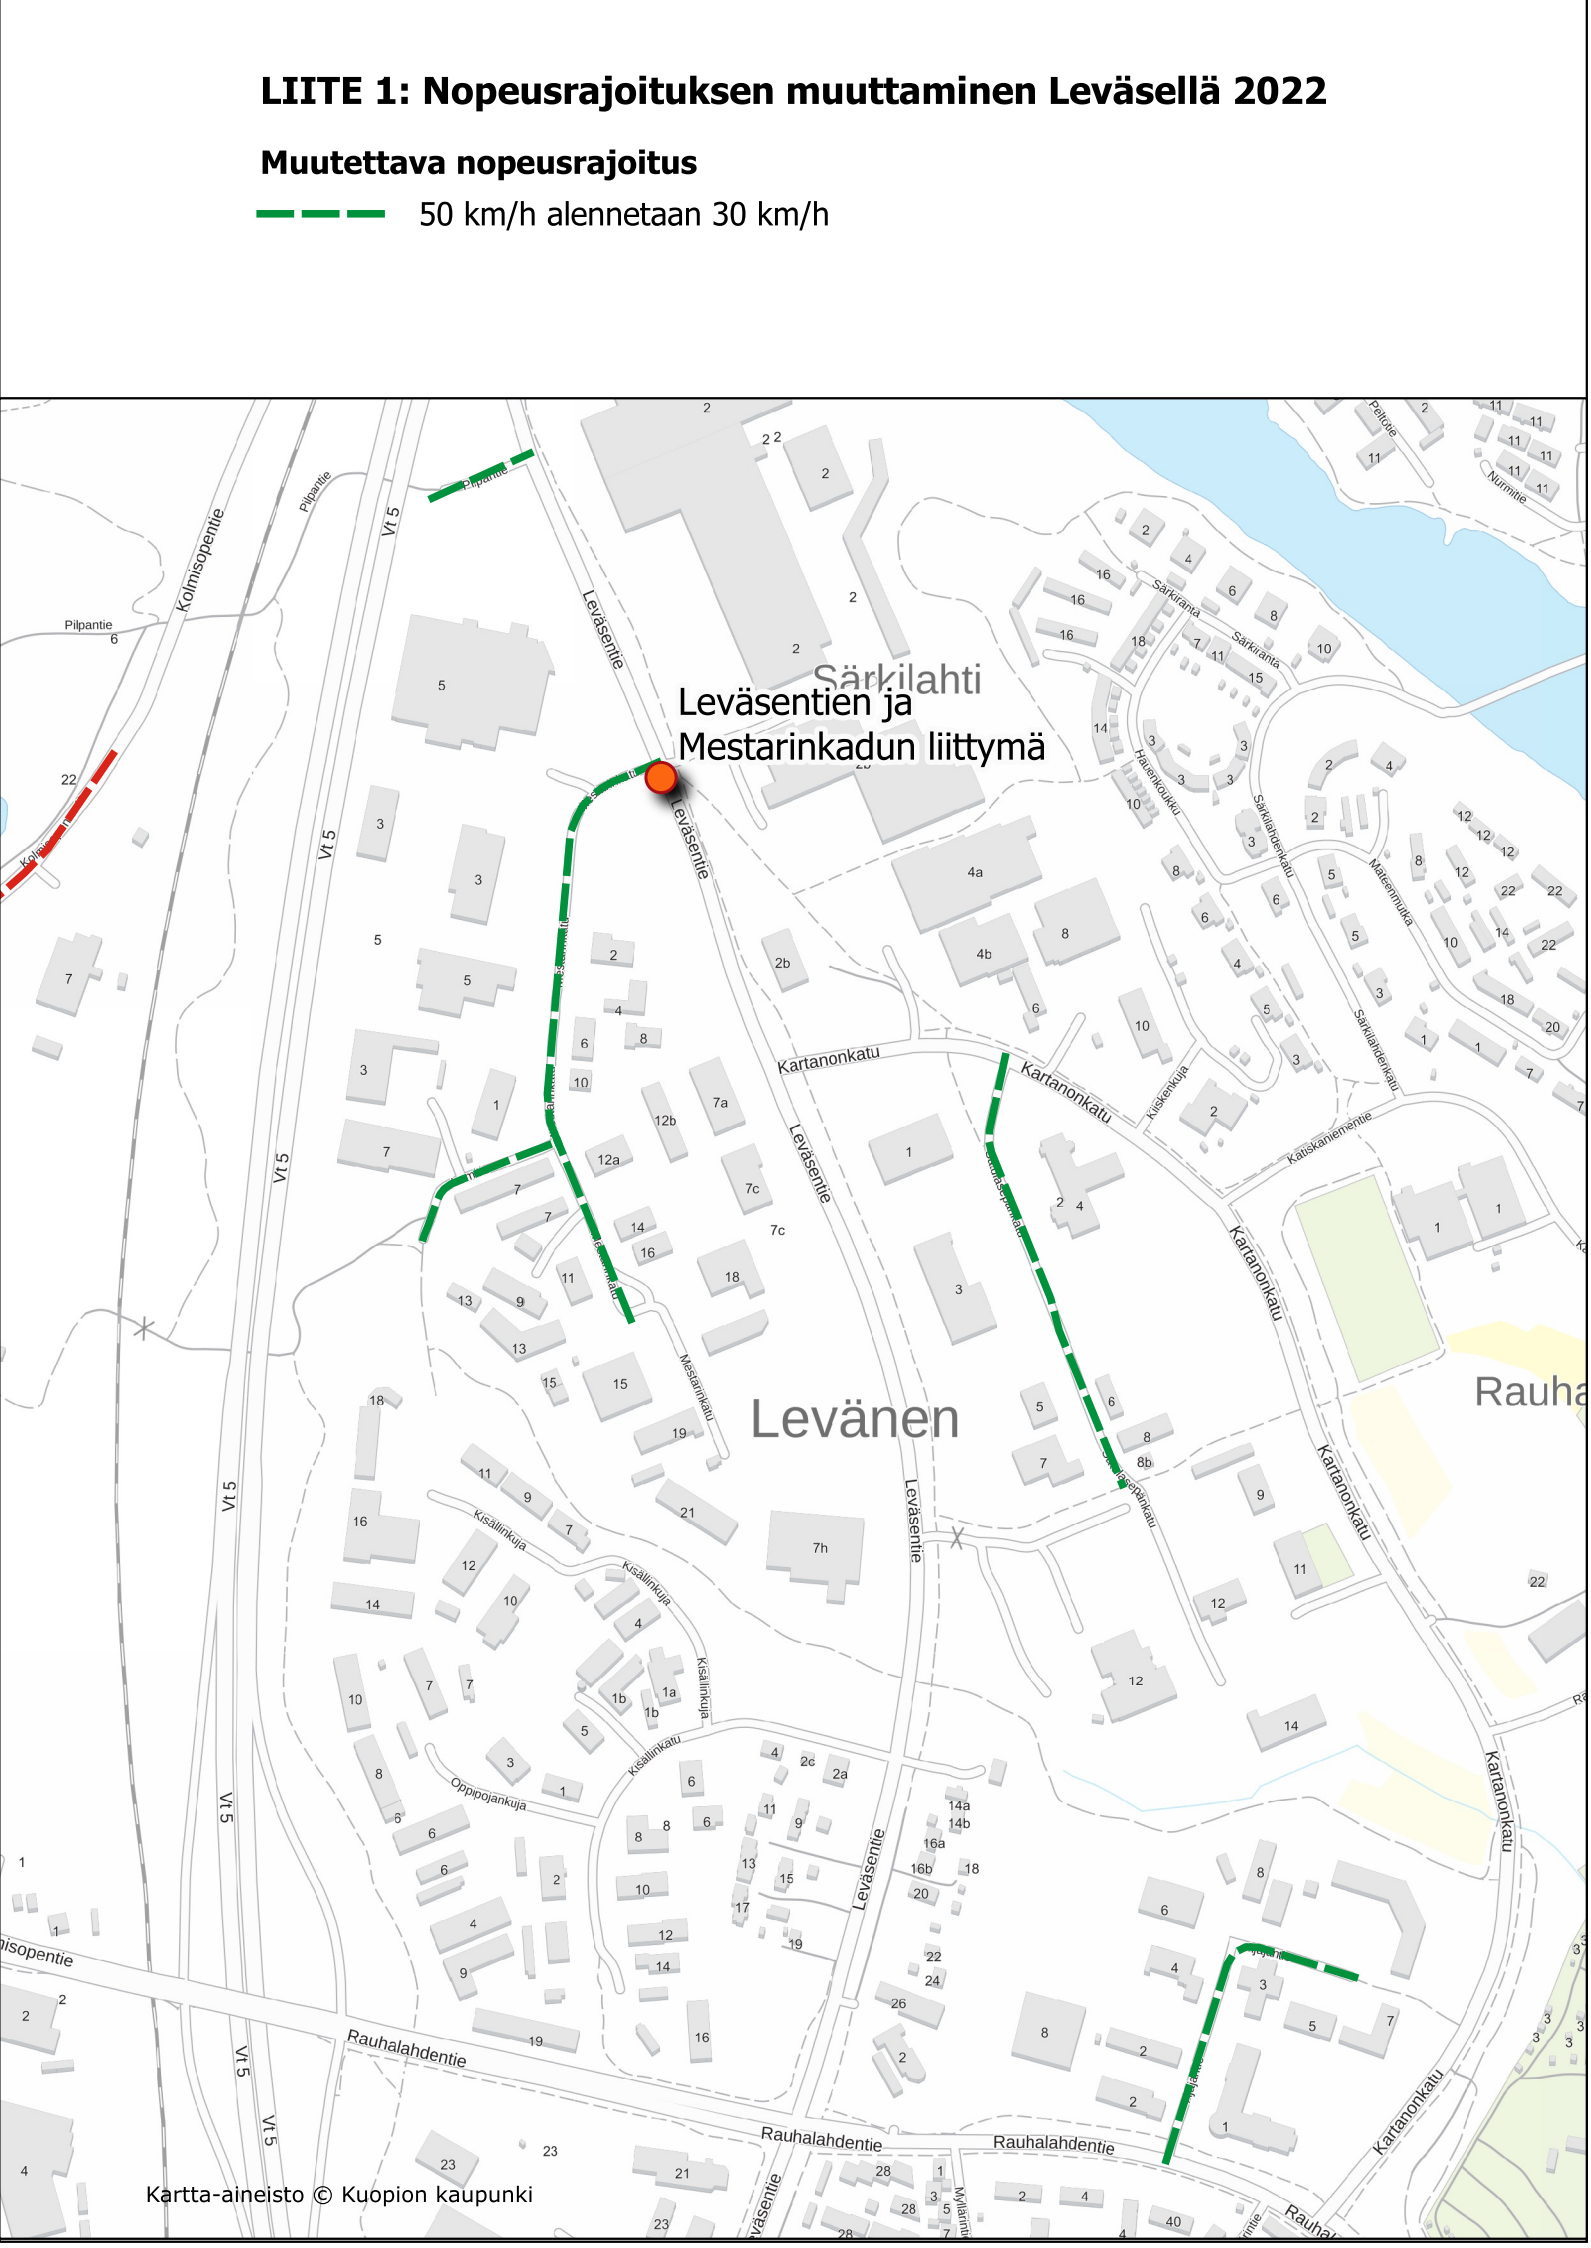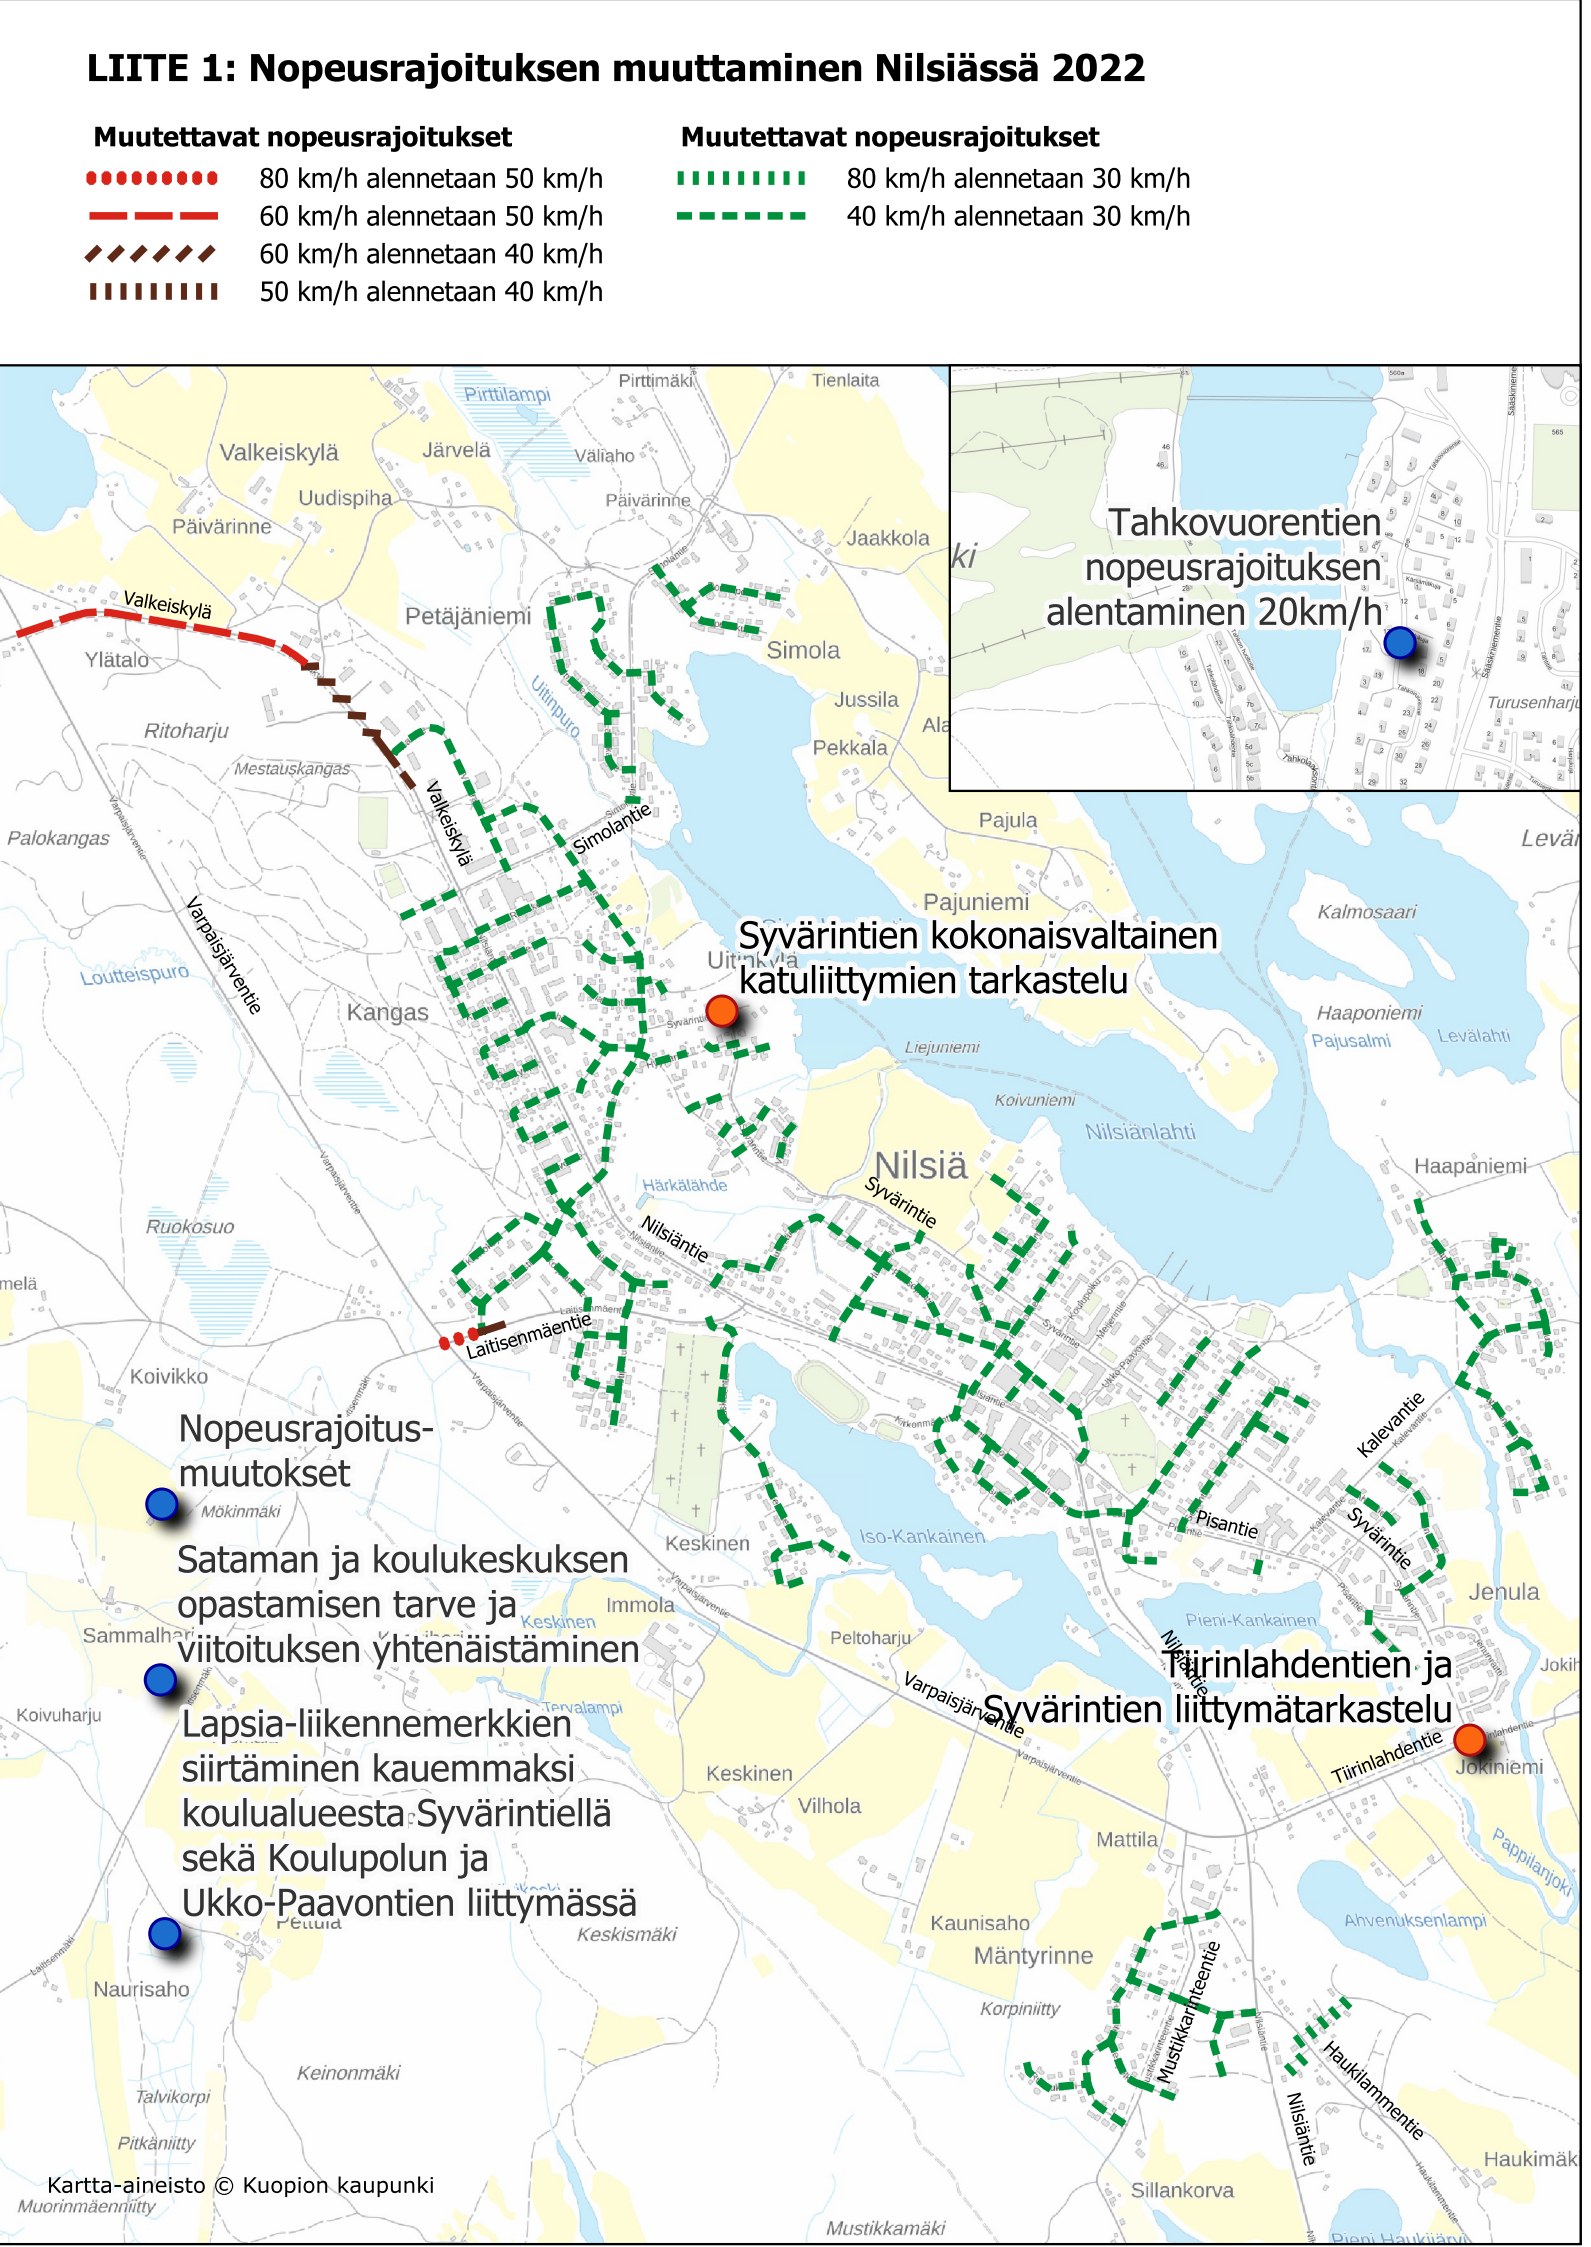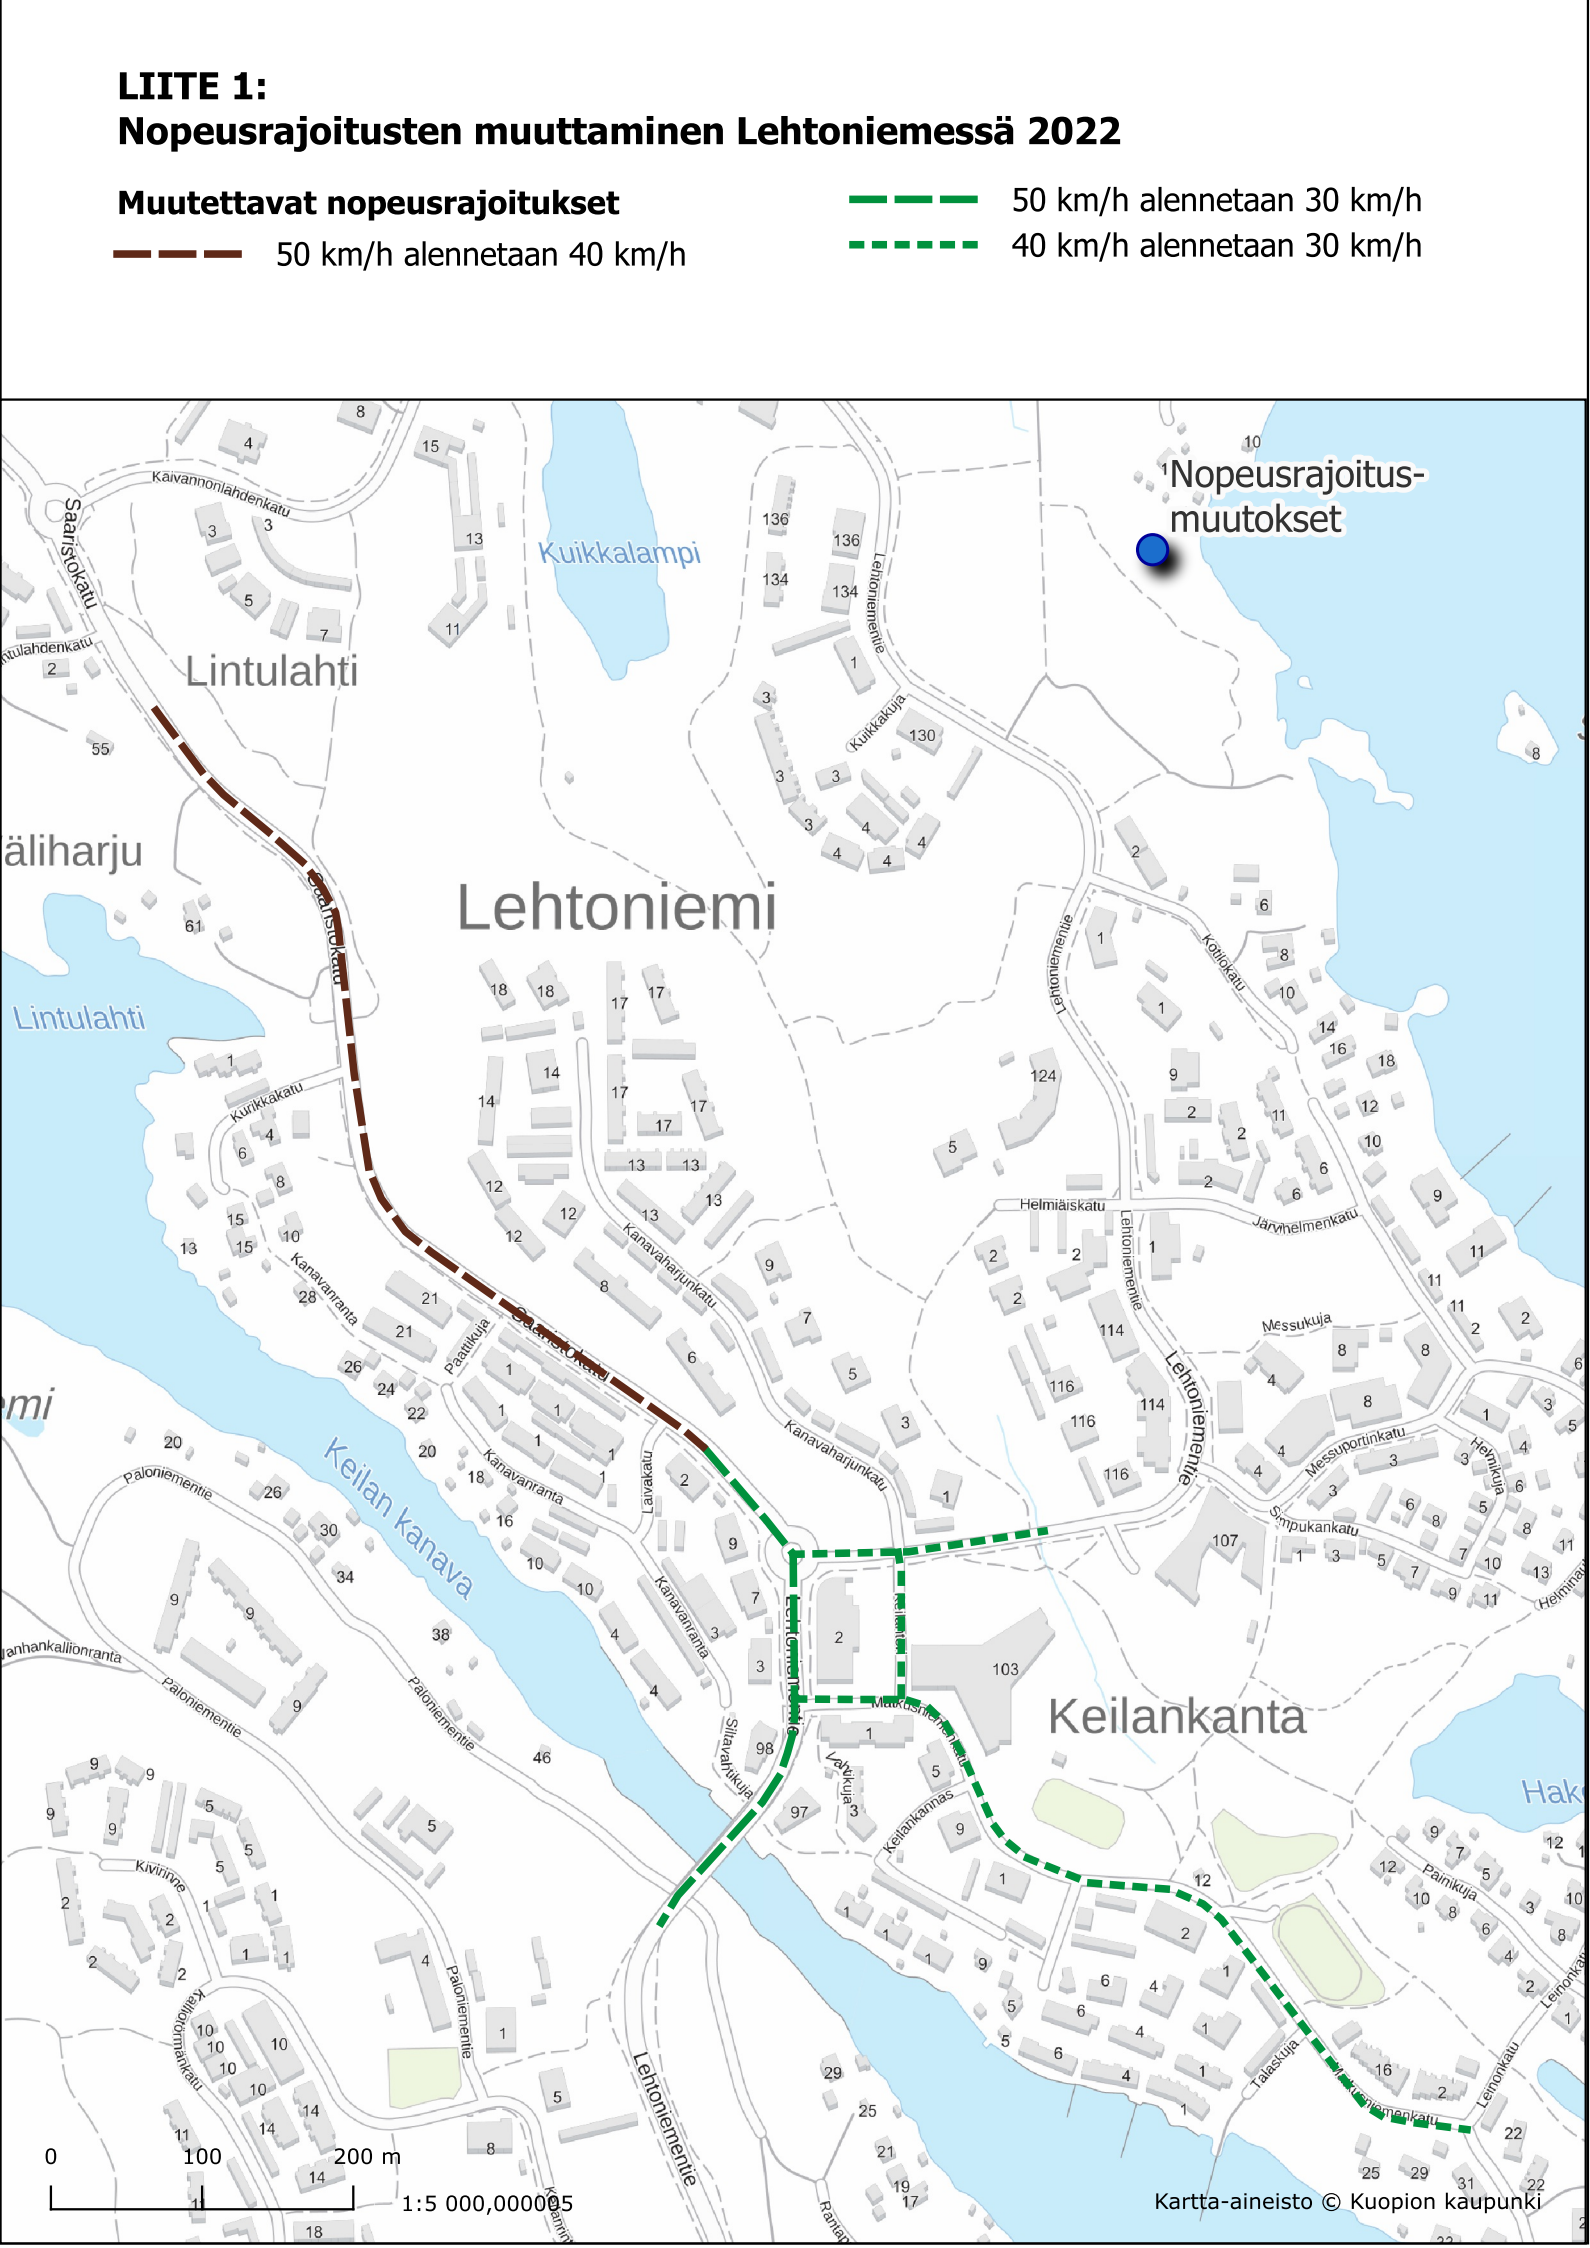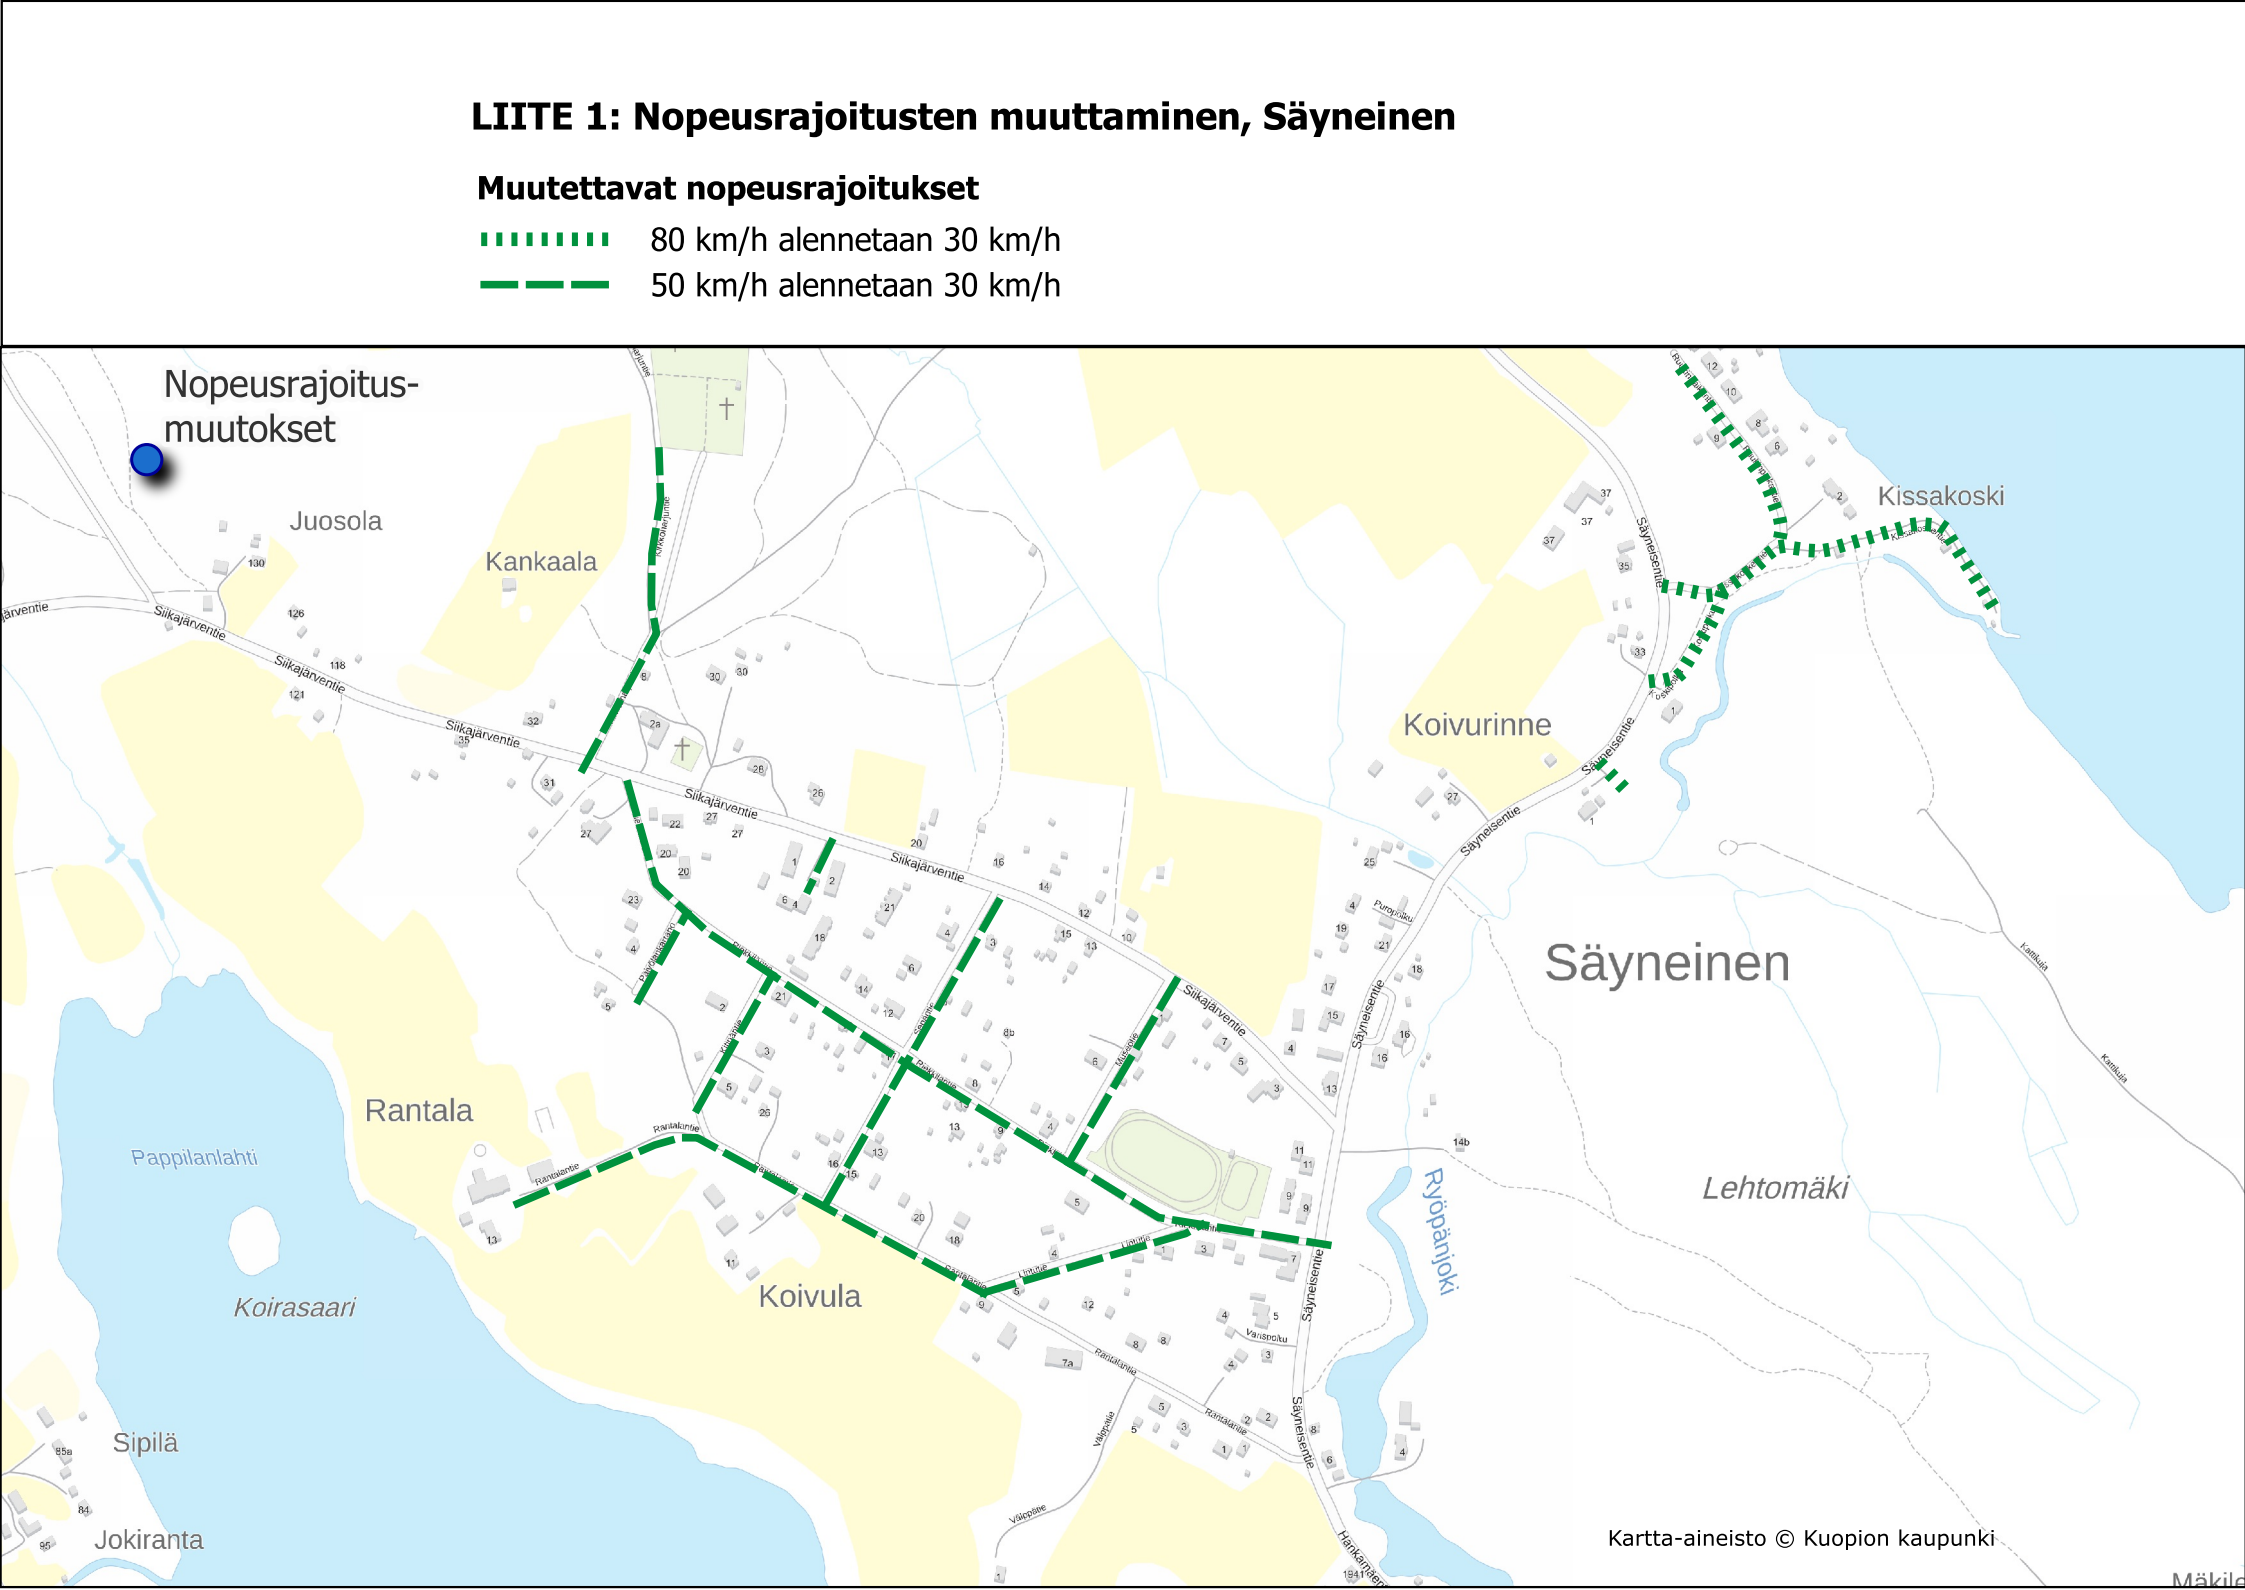

KUOPIO

Vane

9.2.2024

Kuopion kaupungin
kaupunkitekniikan asiat



Kuva Kuopion kaupunki, Vicente Serra

Ajankohtaiset asiat

Tiedotettavaa

- Esteettömyyden yleissuunnitelma
- Matkakeskus

Päätökset

- Nostoja kaupunkirakennelautakunnan kokouksien pöytäkirjoista [17.1.2024](#) ja [7.2.2024](#) (klikkaamalla päivämäärää avautuu ko. kokouksen aineisto)

Kuva Kuopion kaupunki, Vicente Serra



Tiedotettavaa 1/2

- Esteettömyyden yleissuunnitelma
 - Valmistellaan hyväksymiskäsittelyyn
 - Suunnitteilla kunnossapidon esteettömyyskävely pe 15.3. yhteistyössä Kuopion Invalidit ry:n vaikuttamistiryhmän kanssa.
 - Rakennuttamisen ja kunnallistekninen suunnittelun henkilöstöllä mahdollisuus osallistua 11.6. esteettömyystapahtumaan.
- Liikennevalojen painonapit
 - Otetaan työn alle lista, mistä selviää, tarvitseeko painonappia painaa vai onko automaattinen.

Kuva Kuopion kaupunki, Vicente Serra





Tiedotettavaa ^{2/2}

- Matkakeskuksen äänimajakoille on tilattu tarkastus
 - äänenvoimakkuus
 - sovelluksen toimivuus.
- Matkakeskustilassa olevat mainostelineet
 - Isännöitsijä on tiedottanut haitasta liikekiinteistöjä
- Portaiden lisäteippaukset tulossa
- Opastus asemarakennuksen esteettömälle reitille
 - Katselmusmuistio toimitettu VR:n kiinteistöpäällikölle ➔ isännöitsijälle
 - Kaupunki selvittää opastusta Asemakadulta tontin läpi kulkevalle esteettömälle reitille.

Kaupunkirakennelautakunnan kokous 17.1. ^{1/6}

- Saaristokadun, Tehdaskadun, Teollisuuskujan, Viljavarastonkujan sekä Tasavallankadun yhdistetyn pyörätien ja jalkakäytävän katu- ja hulevesisuunnitelmaehdotuksen hyväksyminen nähtävillä oloa varten
 - Suunnitelmaehdotukset on [nähtävillä](#) 25.1.-9.2.2024
 - Katusuunnitelmat liittyvä Tasavallankadun yritysalueen asemakaavamuutokseen.
 - Tämän hetken tiedon mukaan katujen rakentaminen ajoittuu vv. 2024-25.




- Saaristokatu välillä Tasavallankatu
– Saaristokatu 5-7

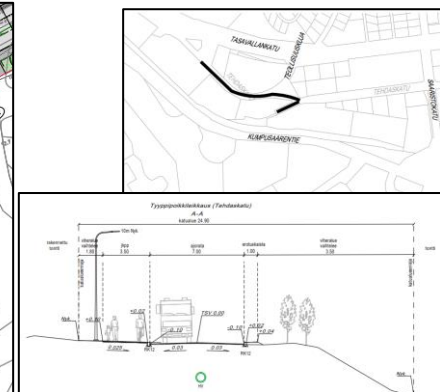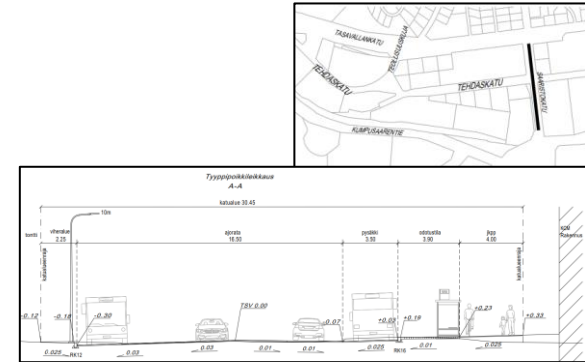


- Tehdaskatu välillä Teollisuuskatu – Viljavarastonkatu

Kaupunkirakennelautakunnan kokous 17.1. ^{3/6}

- Tehdaskatu välillä Viljavarastonkatu Saaristokatu

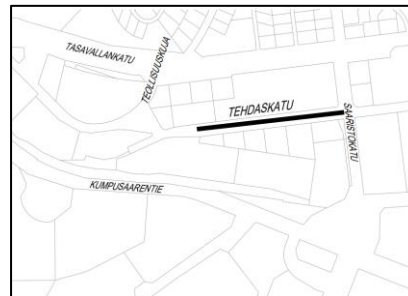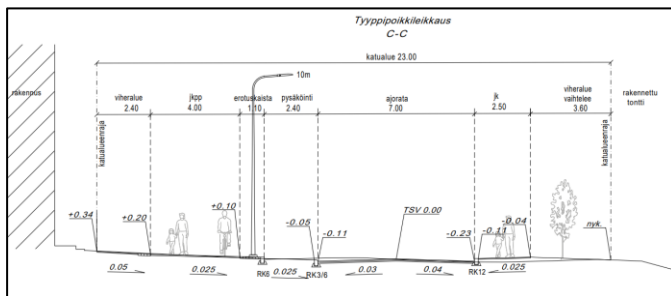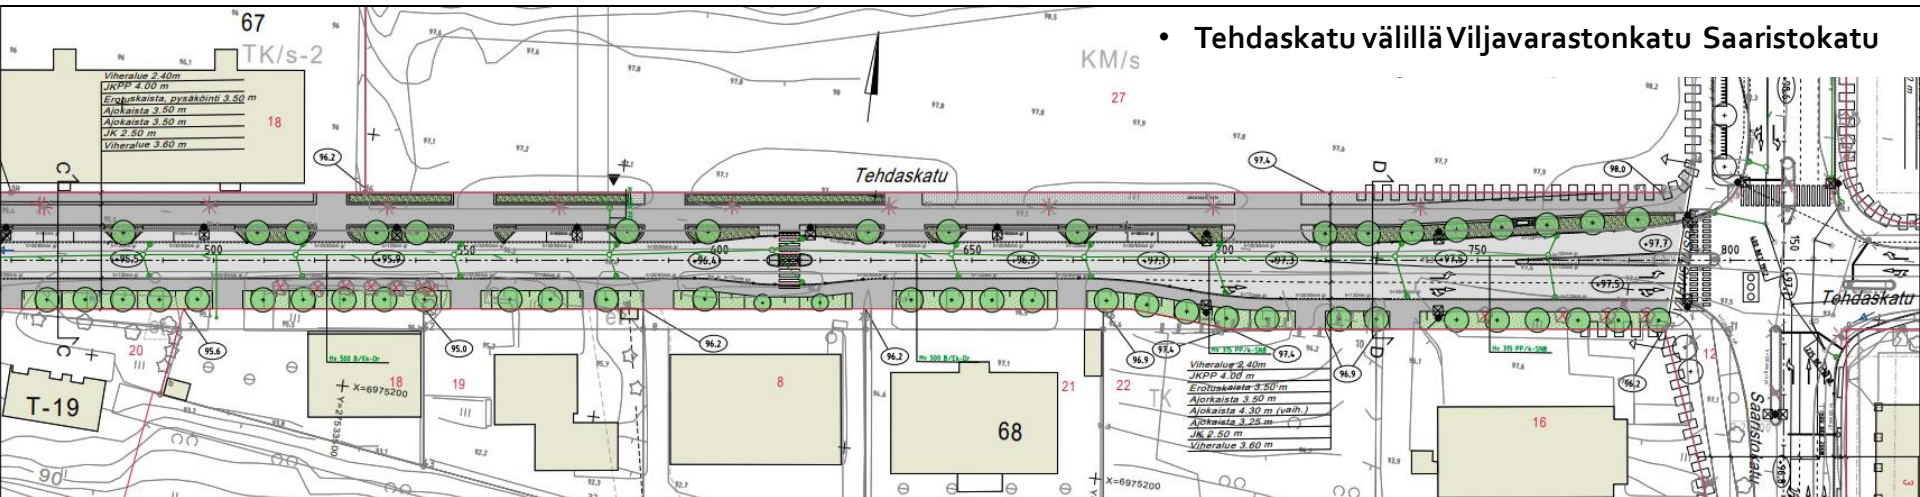


- Teollisuuskaja

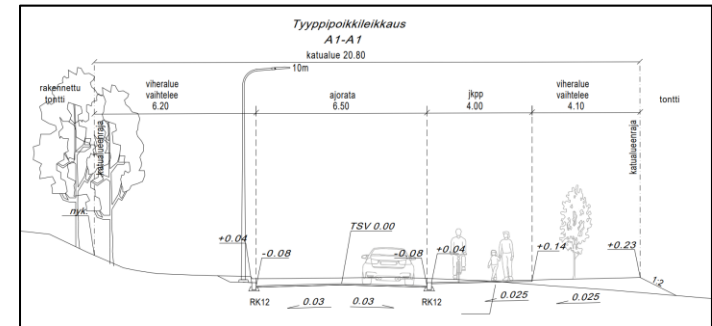

Kaupunkirakennelautakunnan kokous 17.1. ^{5/6}


- **Leväsentie välillä Leväsentie 7h -Leväsentie 26 ja Kisällinkatu välillä Kisällinkatu 4 - Leväsentie, katu- ja hulevesisuunnitelmien asettaminen nähtäville**
 - Suunnitelmaehdotukset on [nähtävillä](#) 25.1.-9.2.2024
 - Suunnittelun tavoitteena
 - parantaa alueella jalankulun ja pyöräilyn liikenneturvallisuutta ja houkuttelevuutta, joukkoliikenteen saavutettavuutta
 - Kisällinkadulla kadun kuivatusta
 - toteuttaa Leväsentielle rakenteita, jotka tukevat kadun nykyistä nopeusrajoitusta (50 km/h).
 - Tämän hetken tiedon mukaan rakentaminen ajoittuu v. 2025.

- **Leväsentie välillä Leväsentien 7h – Leväsentie 26**

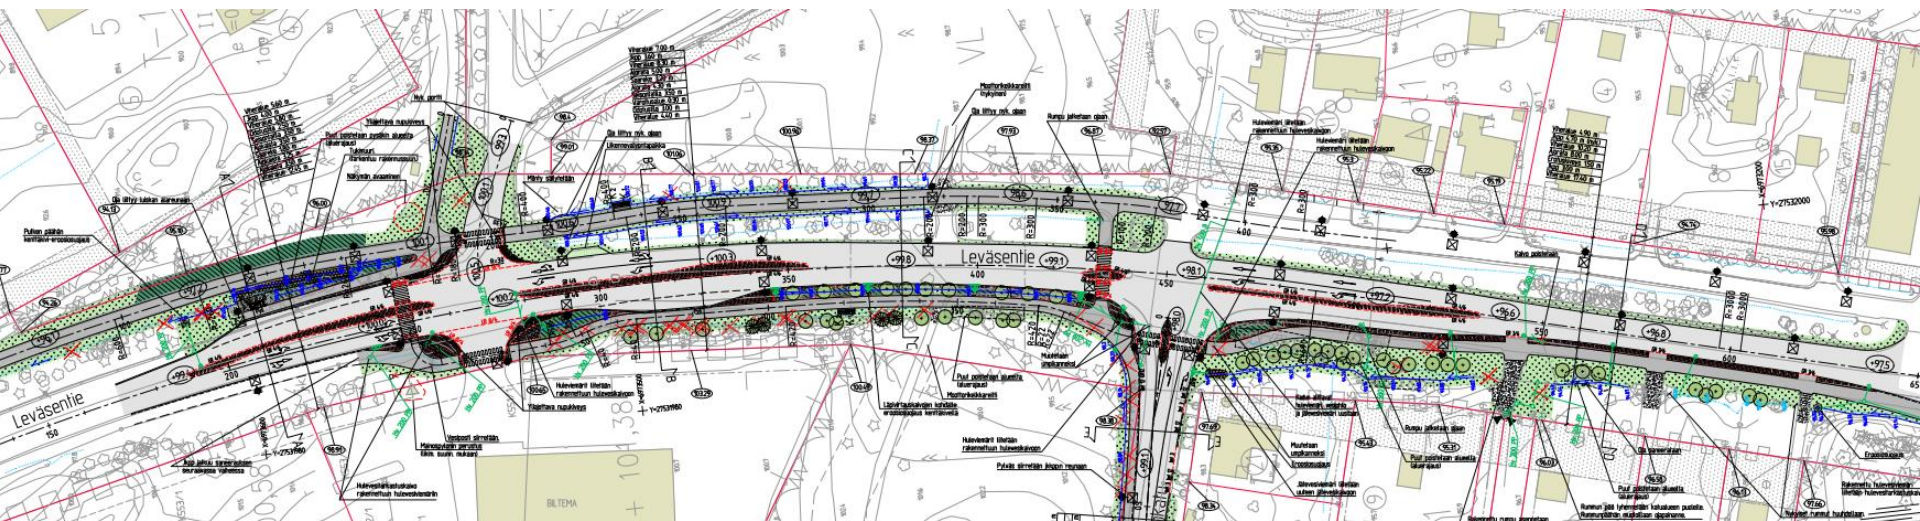

LEVÄSENTIE
Tyypipoikkileikkaus

A - A

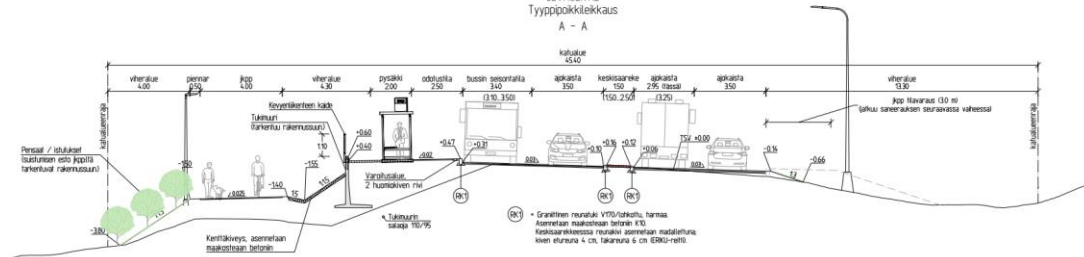

Kaupunkirakennelautakunnan kokous 7.2. ^{1/3}

- **Tiedonanto valmistelusta, asemakaava / Länsi-Puijon päiväkoti**
 - Tutkitaan päiväkotitoimintojen kehittämistä entisen Niuvan koulun ja nykyisen Länsi-Puijon päiväkodin kiinteistöllä
 - Tavoitteena on uudisrakentaminen sekä olemassa olevien vanhojen rakennusten osalta suojelukysymysten tutkiminen.
 - Kaksi vaihtoehtoa
 - VE1:Vaihtoehdossa 1 säilytetään vanha kahdessa osassa rakennettu koulurakennus kokonaan eli sekä vanha hirsiosa (279 k-m²) että 1950-luvun laajennusosa (757 k-m²)
 - VE2:Vaihtoehdossa 2 säilytetään vanha hirsiosa, mutta mahdollistetaan 50-luvun laajennusosan purkaminen.
 - Hyväksyttiin nähtäville



 **KUOPION**
TILAPALVELUT

LÄNSI-PUIJON PÄIVÄKOTI
VE1 HAVAINNEKUVA LÄNSI-PUIJON SUUNNASTA
SUURMÄENTIE 228, 70280 KUOPIO 29.09.2023



 **KUOPION**
TILAPALVELUT


LÄNSI-PUIJON PÄIVÄKOTI
VE2 HAVAINNEKUVA LÄNSI-PUIJON SUUNNASTA
SUURMÄENTIE 228, 70280 KUOPIO 29.09.2023

Kaupunkirakennelautakunnan kokous 7.2. 2/3

Asemakaavan muutosehdotus, Tehdaskadun yritysalue

Tarkoituksena kehittää aluetta teollisuus- ja varastorakentamisesta keskustan lähialueelle paremmin sopivaksi yritysalueeksi sekä mahdollistaa yritys- ja liikerakentaminen alueelle.

Hyväksyttiin asemakaavaehdotus ja sitova tonttijako nähtäville asetettavaksi

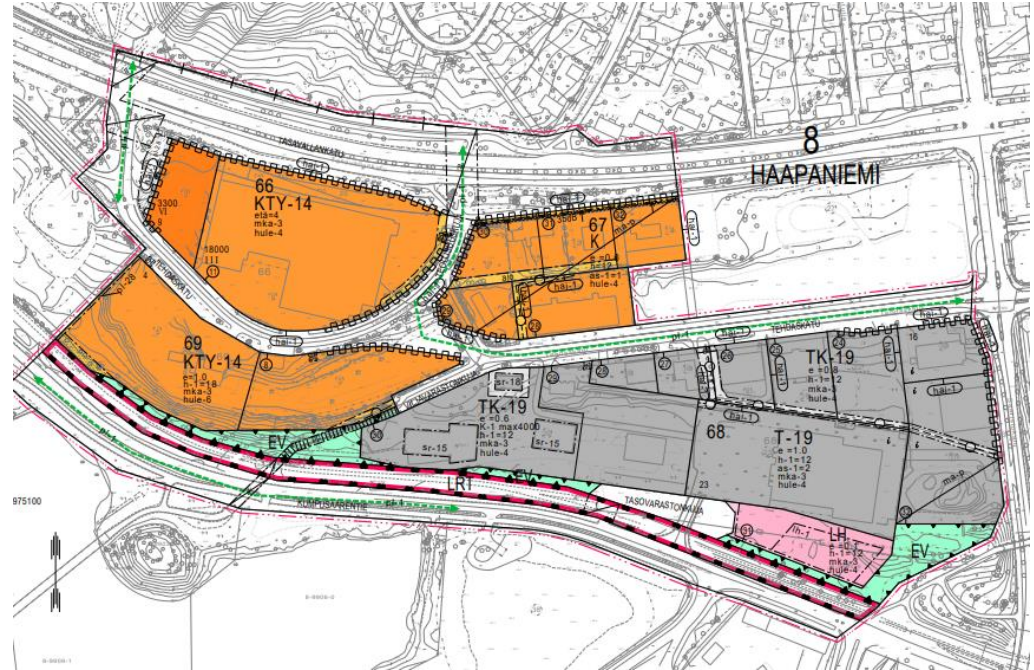

Kaupunkirakennelautakunnan kokous 7.2. ^{3/3}

• Kuopion liikenneturvallisuussuunnitelman 2030 toteutuminen


- Raportoidaan litu 2030 suunnitelman toteutumisesta vuosittain lautakunnalle.
- Kuopion kaupungin vastuulla 1. kiireellisyysluokan toimenpiteitä 37 kpl. Näistä toteutettu 18 v. 2023. Kohteet kartalla: klikkaa [tästä](#)
 - Nopeusrajoitusten tarkistaminen 30 km/h Kurkimäessä, Vehmersalmella, Riistavedellä, Maaningan Keskisaaren ja Pihtisalmen alueella, Nilsissä, Muuruvedellä ja Säyneisissä.
 - Kuopion ruutukaavakeskustan nopeusrajoituksen muutoksen toinen vaihe toteutettiin kesällä 2023.
 - Leväsentien tukimuurin maalaus toteutettiin vuonna 2023 osallistavana liikenneturvallisuustoimenpiteenä. Tukimuurin maalauksen teki Neulamäen koulun 5A-luokan oppilaat.
 - Vuoden 2023 aikana on valmistuneet suunnitelmat kiireellisyysluokan 2 toimenpiteiden toteuttamiseksi Rauhalahdentiellä sekä Tasavallankadun ja Haapaniementien risteyksessä. Nämä kohteet toteutetaan vuoden 2024 liikenneturvallisuuden parantamiseen osoitetusta määrärahasta.
- Vuoden 2024 aikana jatketaan kiireellisyysluokan 1 toimenpiteiden toteutusta ja kiireellisyysluokan 2 liikenneturvallisuustoimenpiteiden keskeneräisiä suunnitelmia edistetään rakentamisvalmiuteen. Kiireellisyysluokassa 2 on yhteensä 50 kpl toimenpiteitä, joista suurin osa vaatii suunnittelua ja rakenteellisia muutoksia.
- Kiireellisyysluokan 3 kaikki 15 toimenpidettä vaativat rakenteellisten muutoksien myötä suunnittelua. Yksi toimenpide vaatii myös asemakaavan muutosta.

KUOPIO

Kiitos!

etunimi.sukunimi(at)kuopio.fi

www.kuopio.fi

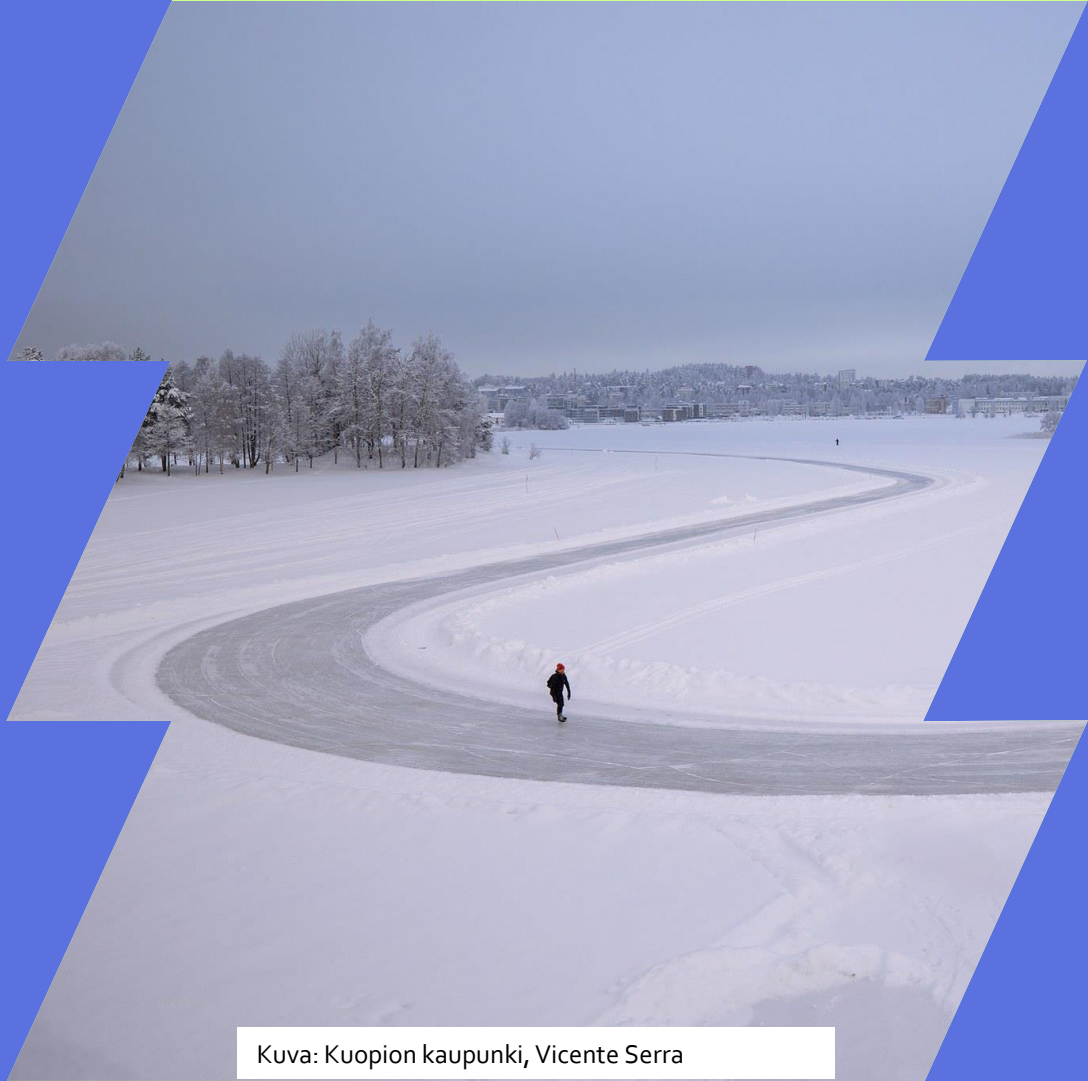

Kuva: Kuopion kaupunki, Vicente Serra