
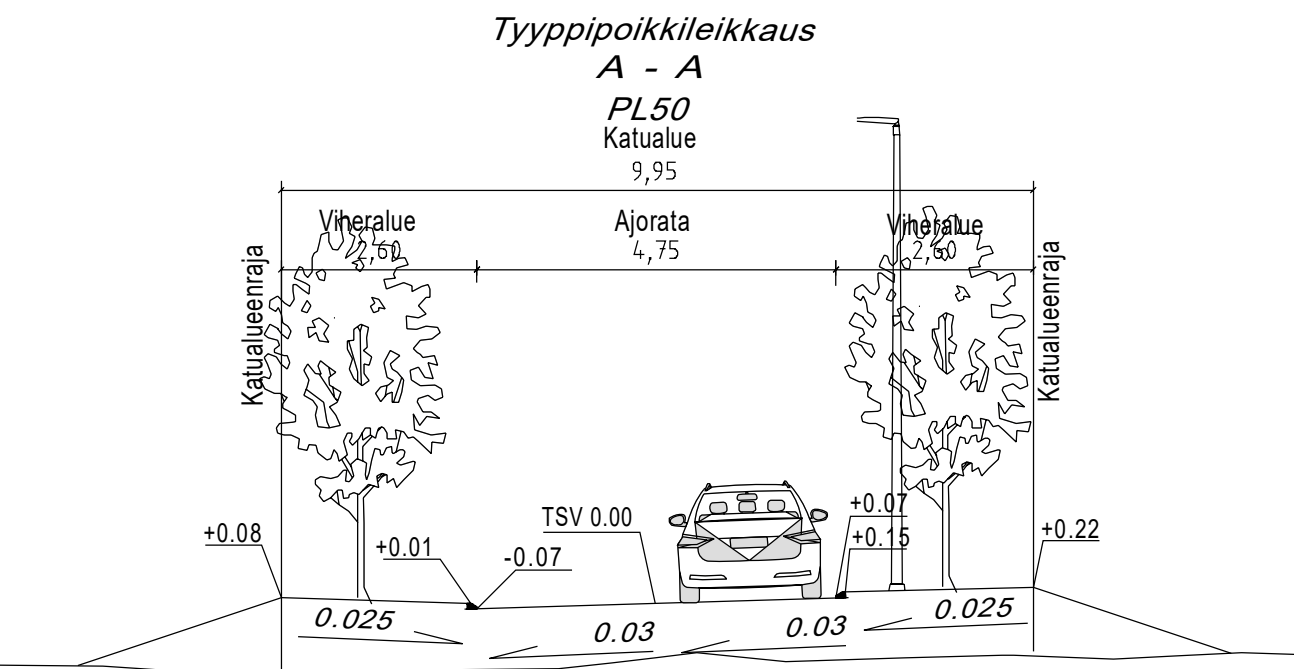


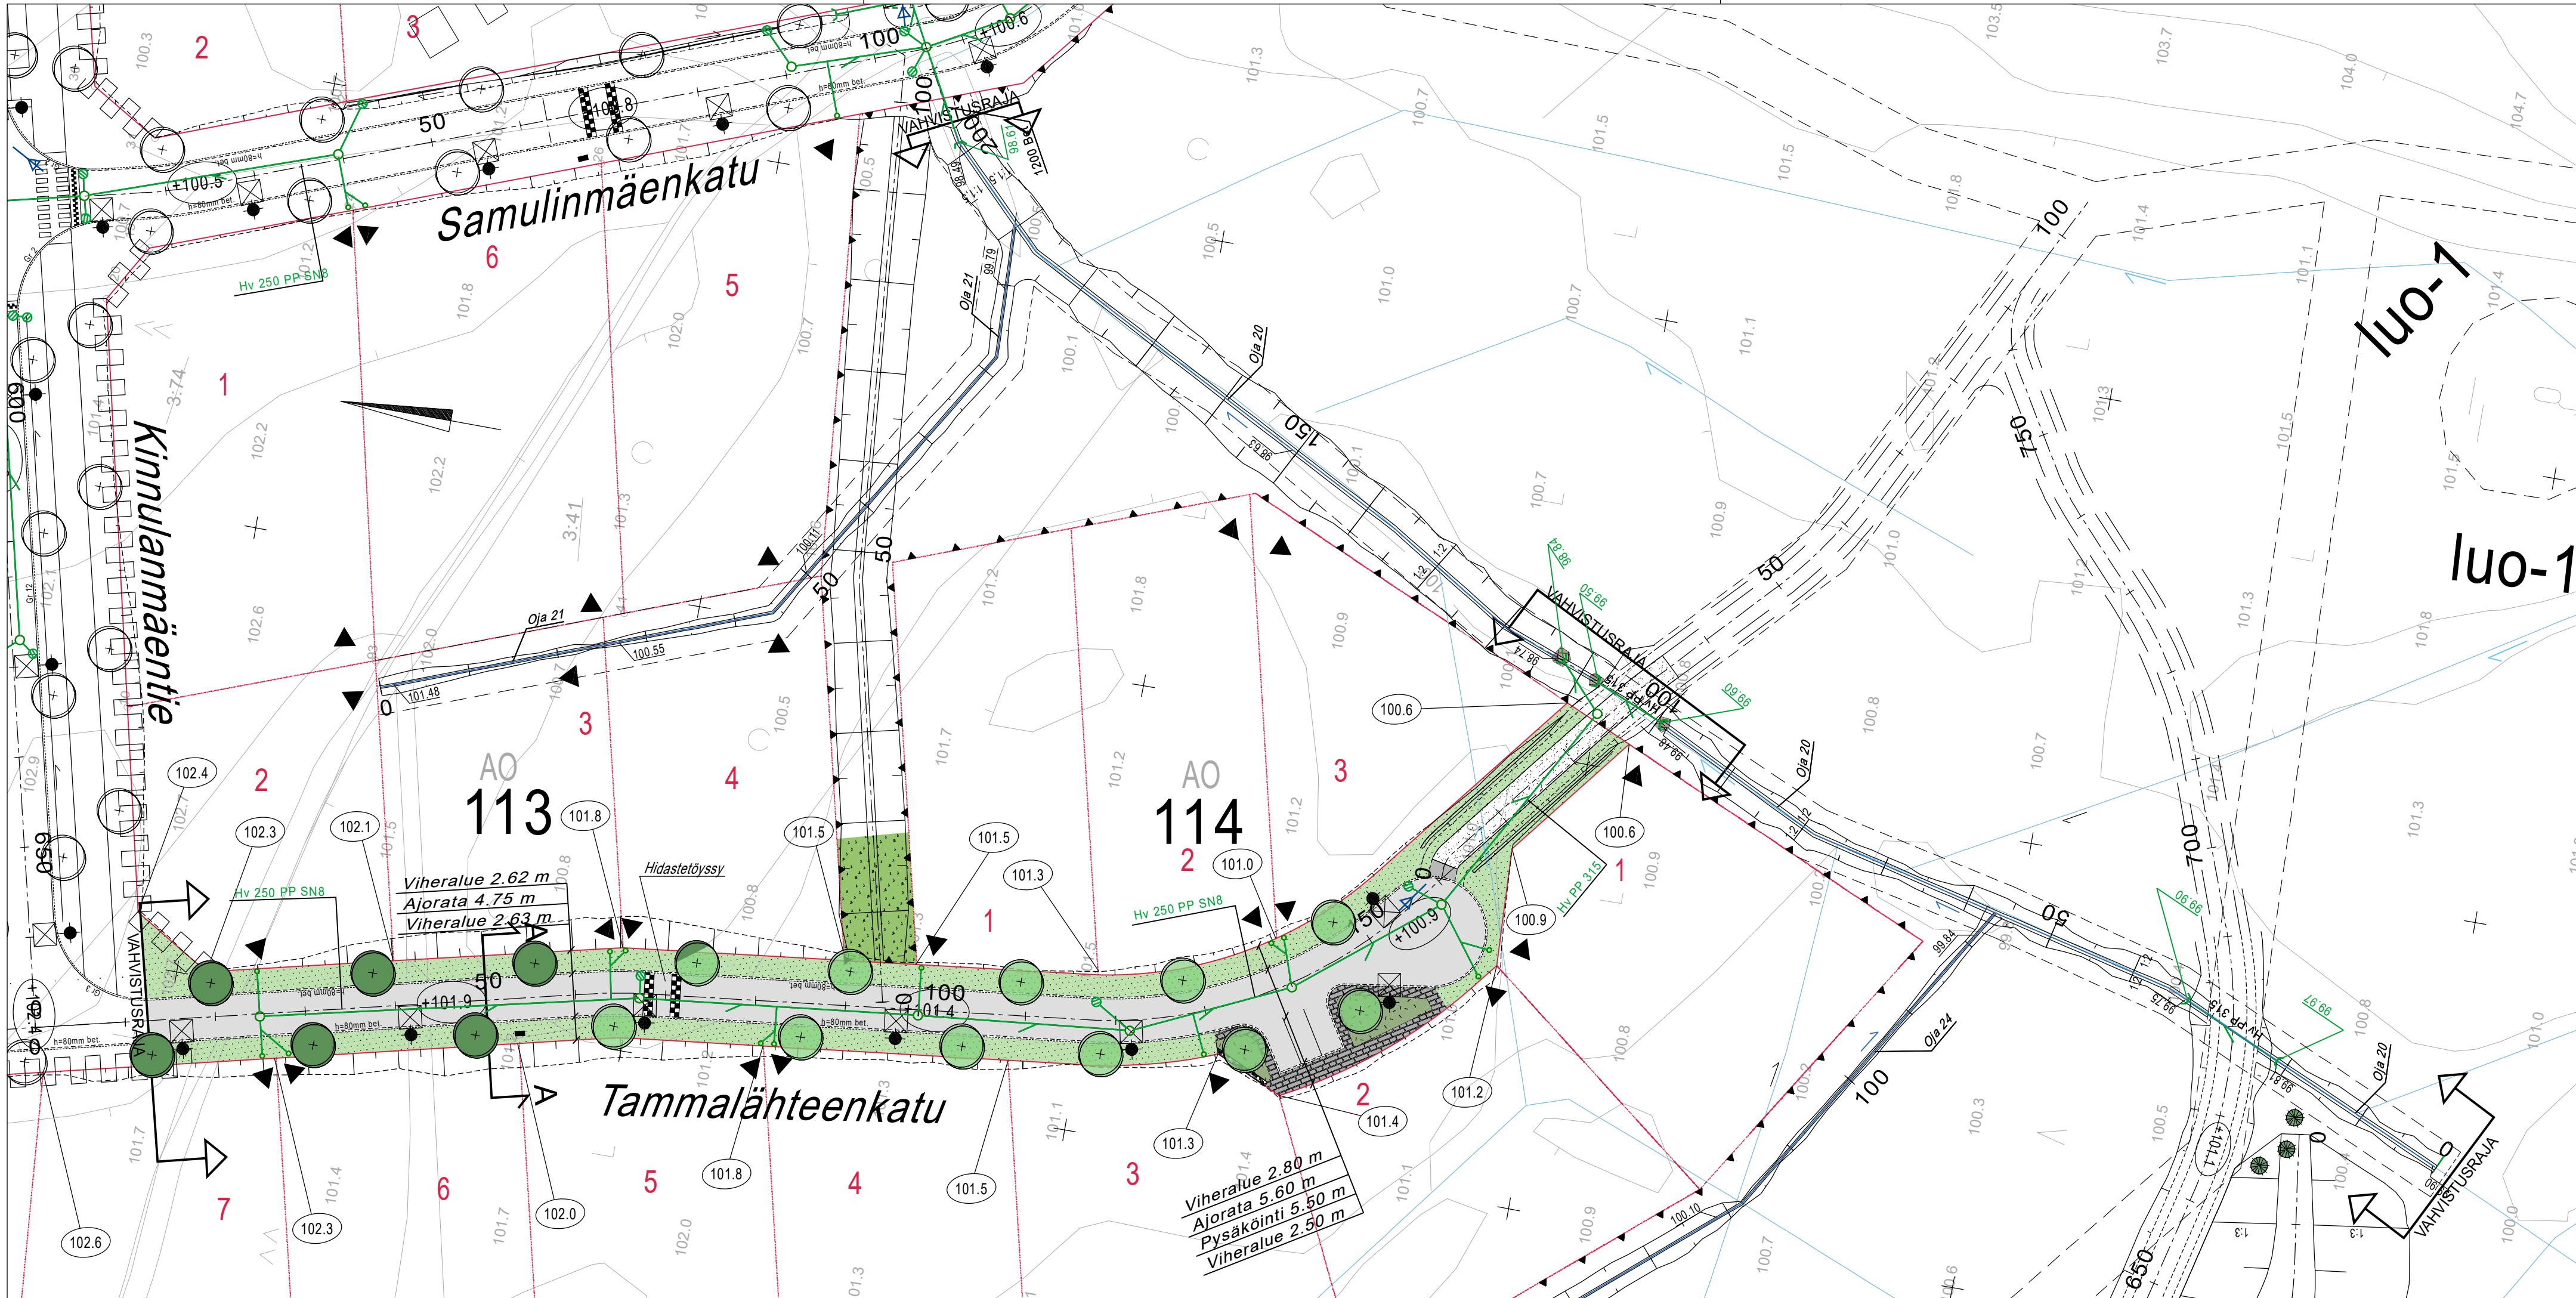

MERKINTÖJEN SELITYKSET

- 50 Mittalinja, paalutus ja paalulukema
- +101.5 Kadun likim. korkeusasema (TSV)
- 98.5 Tontin likim. nurkkakorko


- Vahvistusraja
- Tyypipoikkileikkaus

- 22 Kortteli
- Tonttiviiva
- Ajorata, asfalttipäällyste
- Betonikivi
- Nurmi
- Maisemanurmi
- Pensas, matala
- Istutettava lehtipuu
- Kivituhka


- Valaisinpylväs
- Jakokaappi aluevaraus
- Betoninen reunakivi
- Hidastetöyssi
- Suunniteltu painanne ja avo-oja (pohjan leveys alle 1m)
- Ojan/purkukohdan korkolukema
- Tulvareitti
- Ohjeellinen hulevesijärjestelmä
- Hulevesikaivo
- Huleveden tarkastuskaivo
- Hulevesiviemäriputki
- Huleveden tonttiliittymä

KORKEUSJÄRJESTELMÄ N2000		KOORDINAATTIJÄRJESTELMÄ ETRS-GK27	
Liite on allekirjoitettu koneellisesti Kuopion kaupungin asianhallintajärjestelmässä.		Allekirjoituksen oikeellisuuden voi todentaa kirjaamosta.	
MUUTOS/TÄYDENNYS		PÄIVÄYS	NIMI
Kohde		Piiirustuksen sisältö	
HILTULANLAHTI 36		Mittakaava	
ASEMAPIIRUSTUS		1:500	
POIKKILEIKKAUKSET		1:100	
Piiirustuslaji		KATU- JA HULEVESISUUNNITELMA	
Päiväys		9.5.2022	Suunn. alue 259
Hyv.		A. Räsänen	As.no 1600/2021
Tark.		J. Korhonen/M. Niskanen	Projektitno 0097
Suunn.			Piir. nro 1
Piirt.			
Suunn.alu		Työnro	Piiirustusnro
TKA		1510062800	1
hyv.			Muutos
suunnittelija		piirt.	tark.
Tuomas Turunen		SKuk	Teemu Matilainen
			pvm 9.5.2022

Tyyppipoikkileikkaus
C - C
PL350
Katualue
15,00

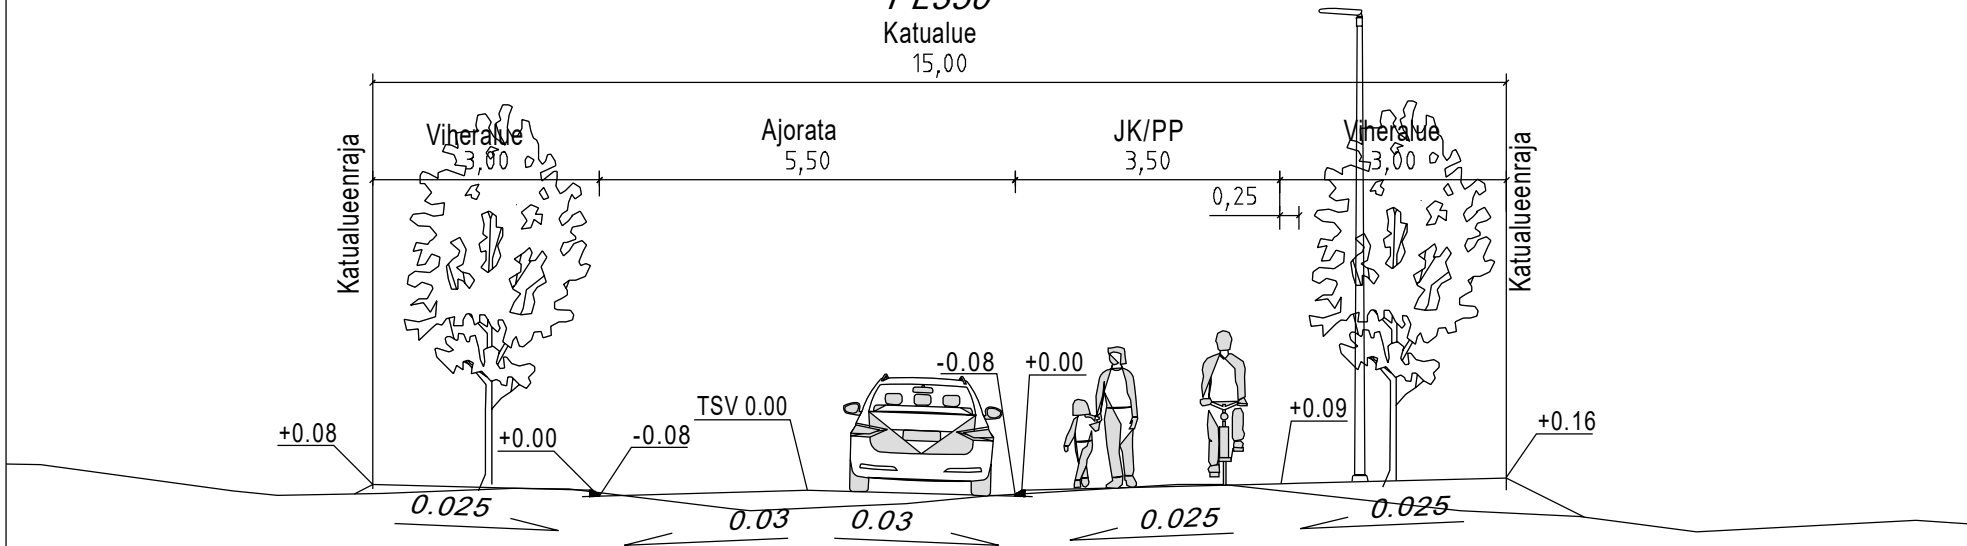

Tyyppipoikkileikkaus
D - D
PL450
Katualue (vaihtelee)
20,40

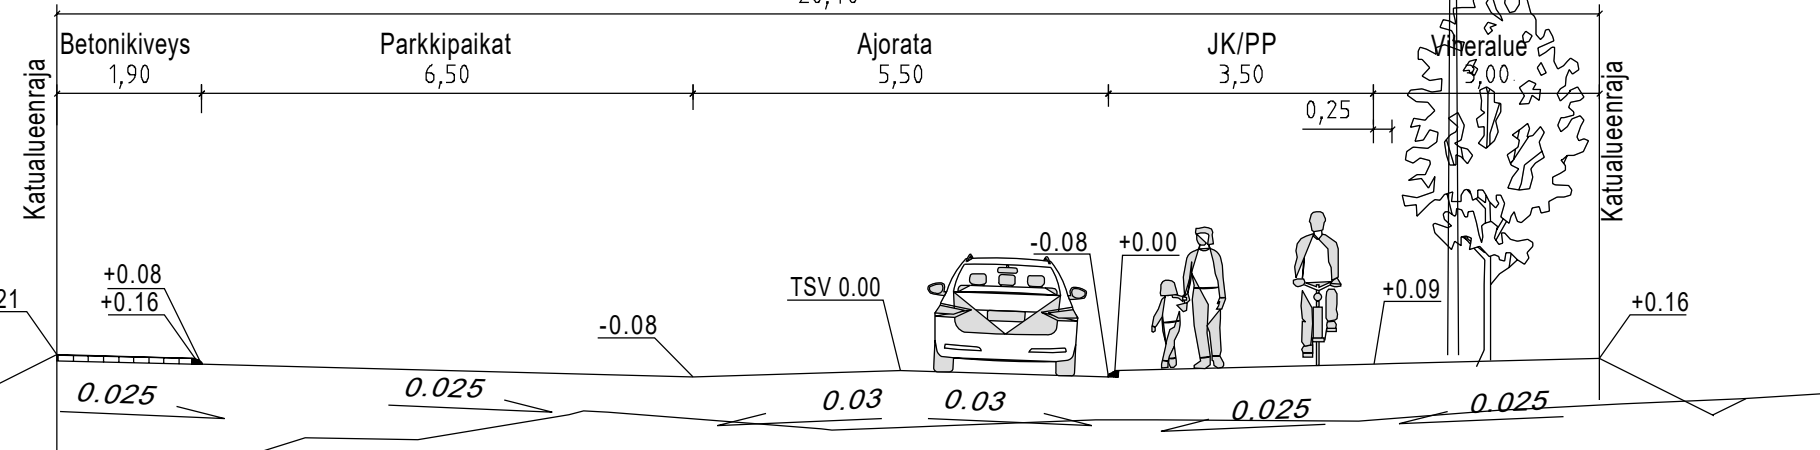

MERKINTÖJEN SELITYKSET

50
+101.5
98.5
Mittalinja, paalutus ja paalulukema
Kadun likim. korkeusasema (TSV)
Tontin likim. nurkkakorko

Vahvistusraja
Tyyppipoikkileikkaus

22

Kortteli

Tonttiviiva

- Ajorata, asfalttipäällyste
- Yhdistetty jalankulku- ja pyöräilyväylä, asfalttipäällyste
- Betonikivi
- Nurmi
- Maisemanurmi
- Istutettava pensasryhmä matala
- Kuorikate
- Luisakaverhous paikalta kuorittavasta pintamaasta
- Istutettava lehtipuu

- Betoninen reunakivi
- Hidastetöyssy
- Valaisinpylväs

- Tulvareitti
- Jakokaappi aluevaraus

Ohjeellinen hulevesijärjestelmä

- Hulevesikaivo
- Huleveden tarkastuskaivo
- Hulevesiviemäriputki
- Huleveden tonttiliittymä



KORKEUSJÄRJESTELMÄ N2000
KOORDINAATTIJÄRJESTELMÄ ETRS-GK27
Liite on allekirjoitettu koneellisesti Kuopion kaupungin asianhallintajärjestelmässä.
Allekirjoituksen oikeellisuuden voi todentaa kirjaamosta.

MUUTOS/TÄYDENNYS		PÄIVÄYS	NIMI
Kohde HILTULANLAHTI 36 KELTASARANKATU VÄLILLÄ SUURKAHANPUISTO-JKPP 20	Piirustuksen sisältö ASEMAPIIRUSTUS POIKKILEIKKAUKSET	Mittakaava 1:500 1:100	
	Piirustuslaji KATU- JA HULEVESISUUNNITELMA		
	Päiväys 9.5.2022	Suunn. alue 259	
	Hyv. A. Räsänen	As.no 1599/2021	
suunnittelija Tuomas Turunen	piirt. SKuk	Tark. J. Korhonen/M. Niskanen	Projektinro 0096
		Piirt. 2	Piir. nro
		Suunn.alat TKA	Piirustusnro 2
		hyv. Teemu Matilainen	Muutos pvm 9.5.2022

RAMBOLL
Ramboll Finland Oy
Puutarhakatu 9
70300 Kuopio
puh. 020 755 611

