

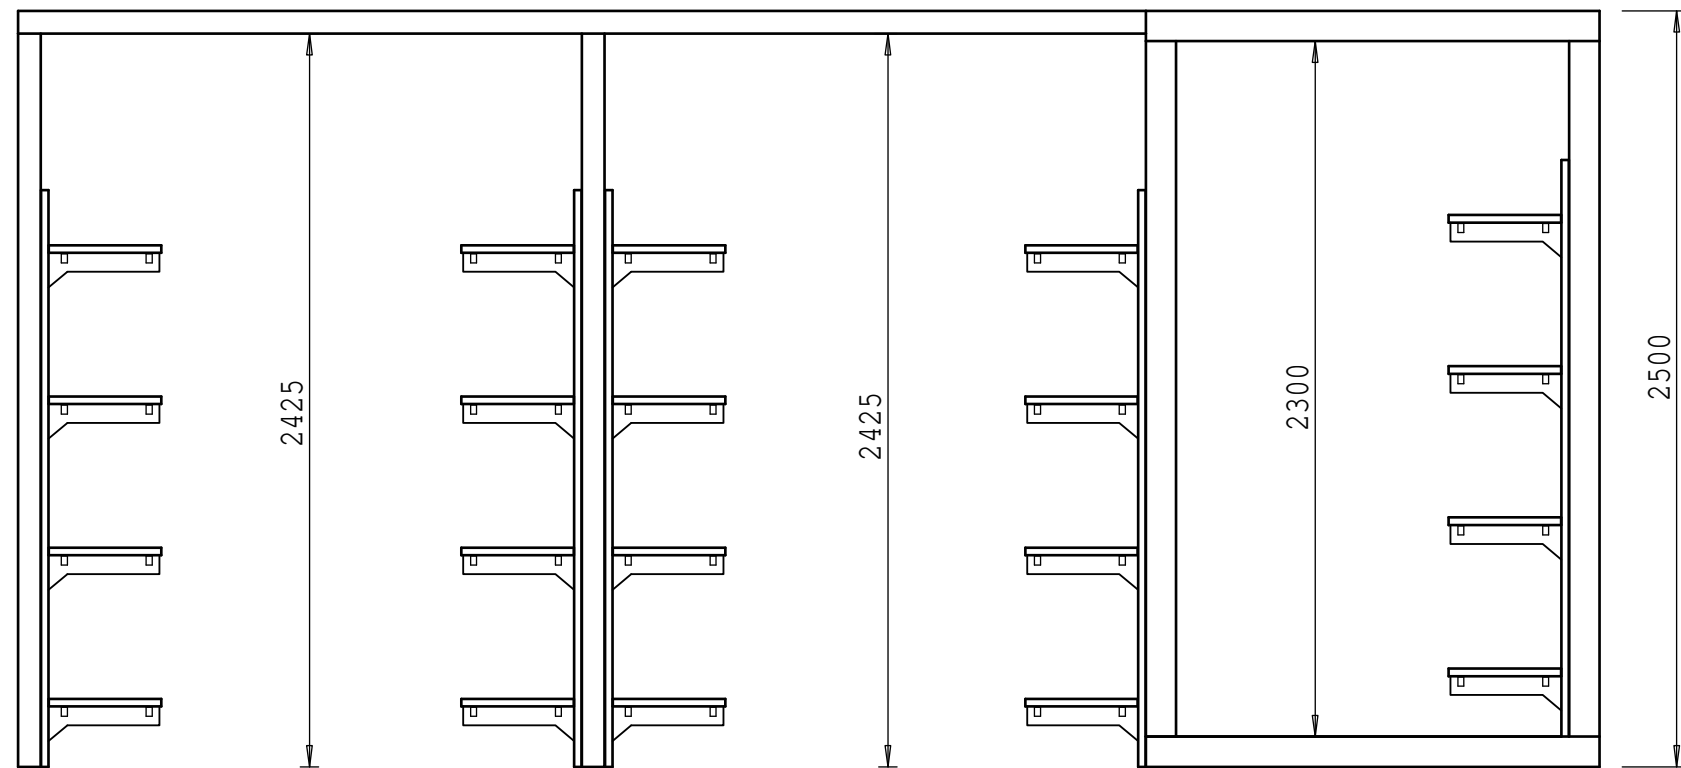


Tätä piirustusta ei saa ilman suostumustamme jäljentää,
luovuttaa kolmannelle henkilölle eikä käyttää muihin kuin
meidän tilaisuuksiimme

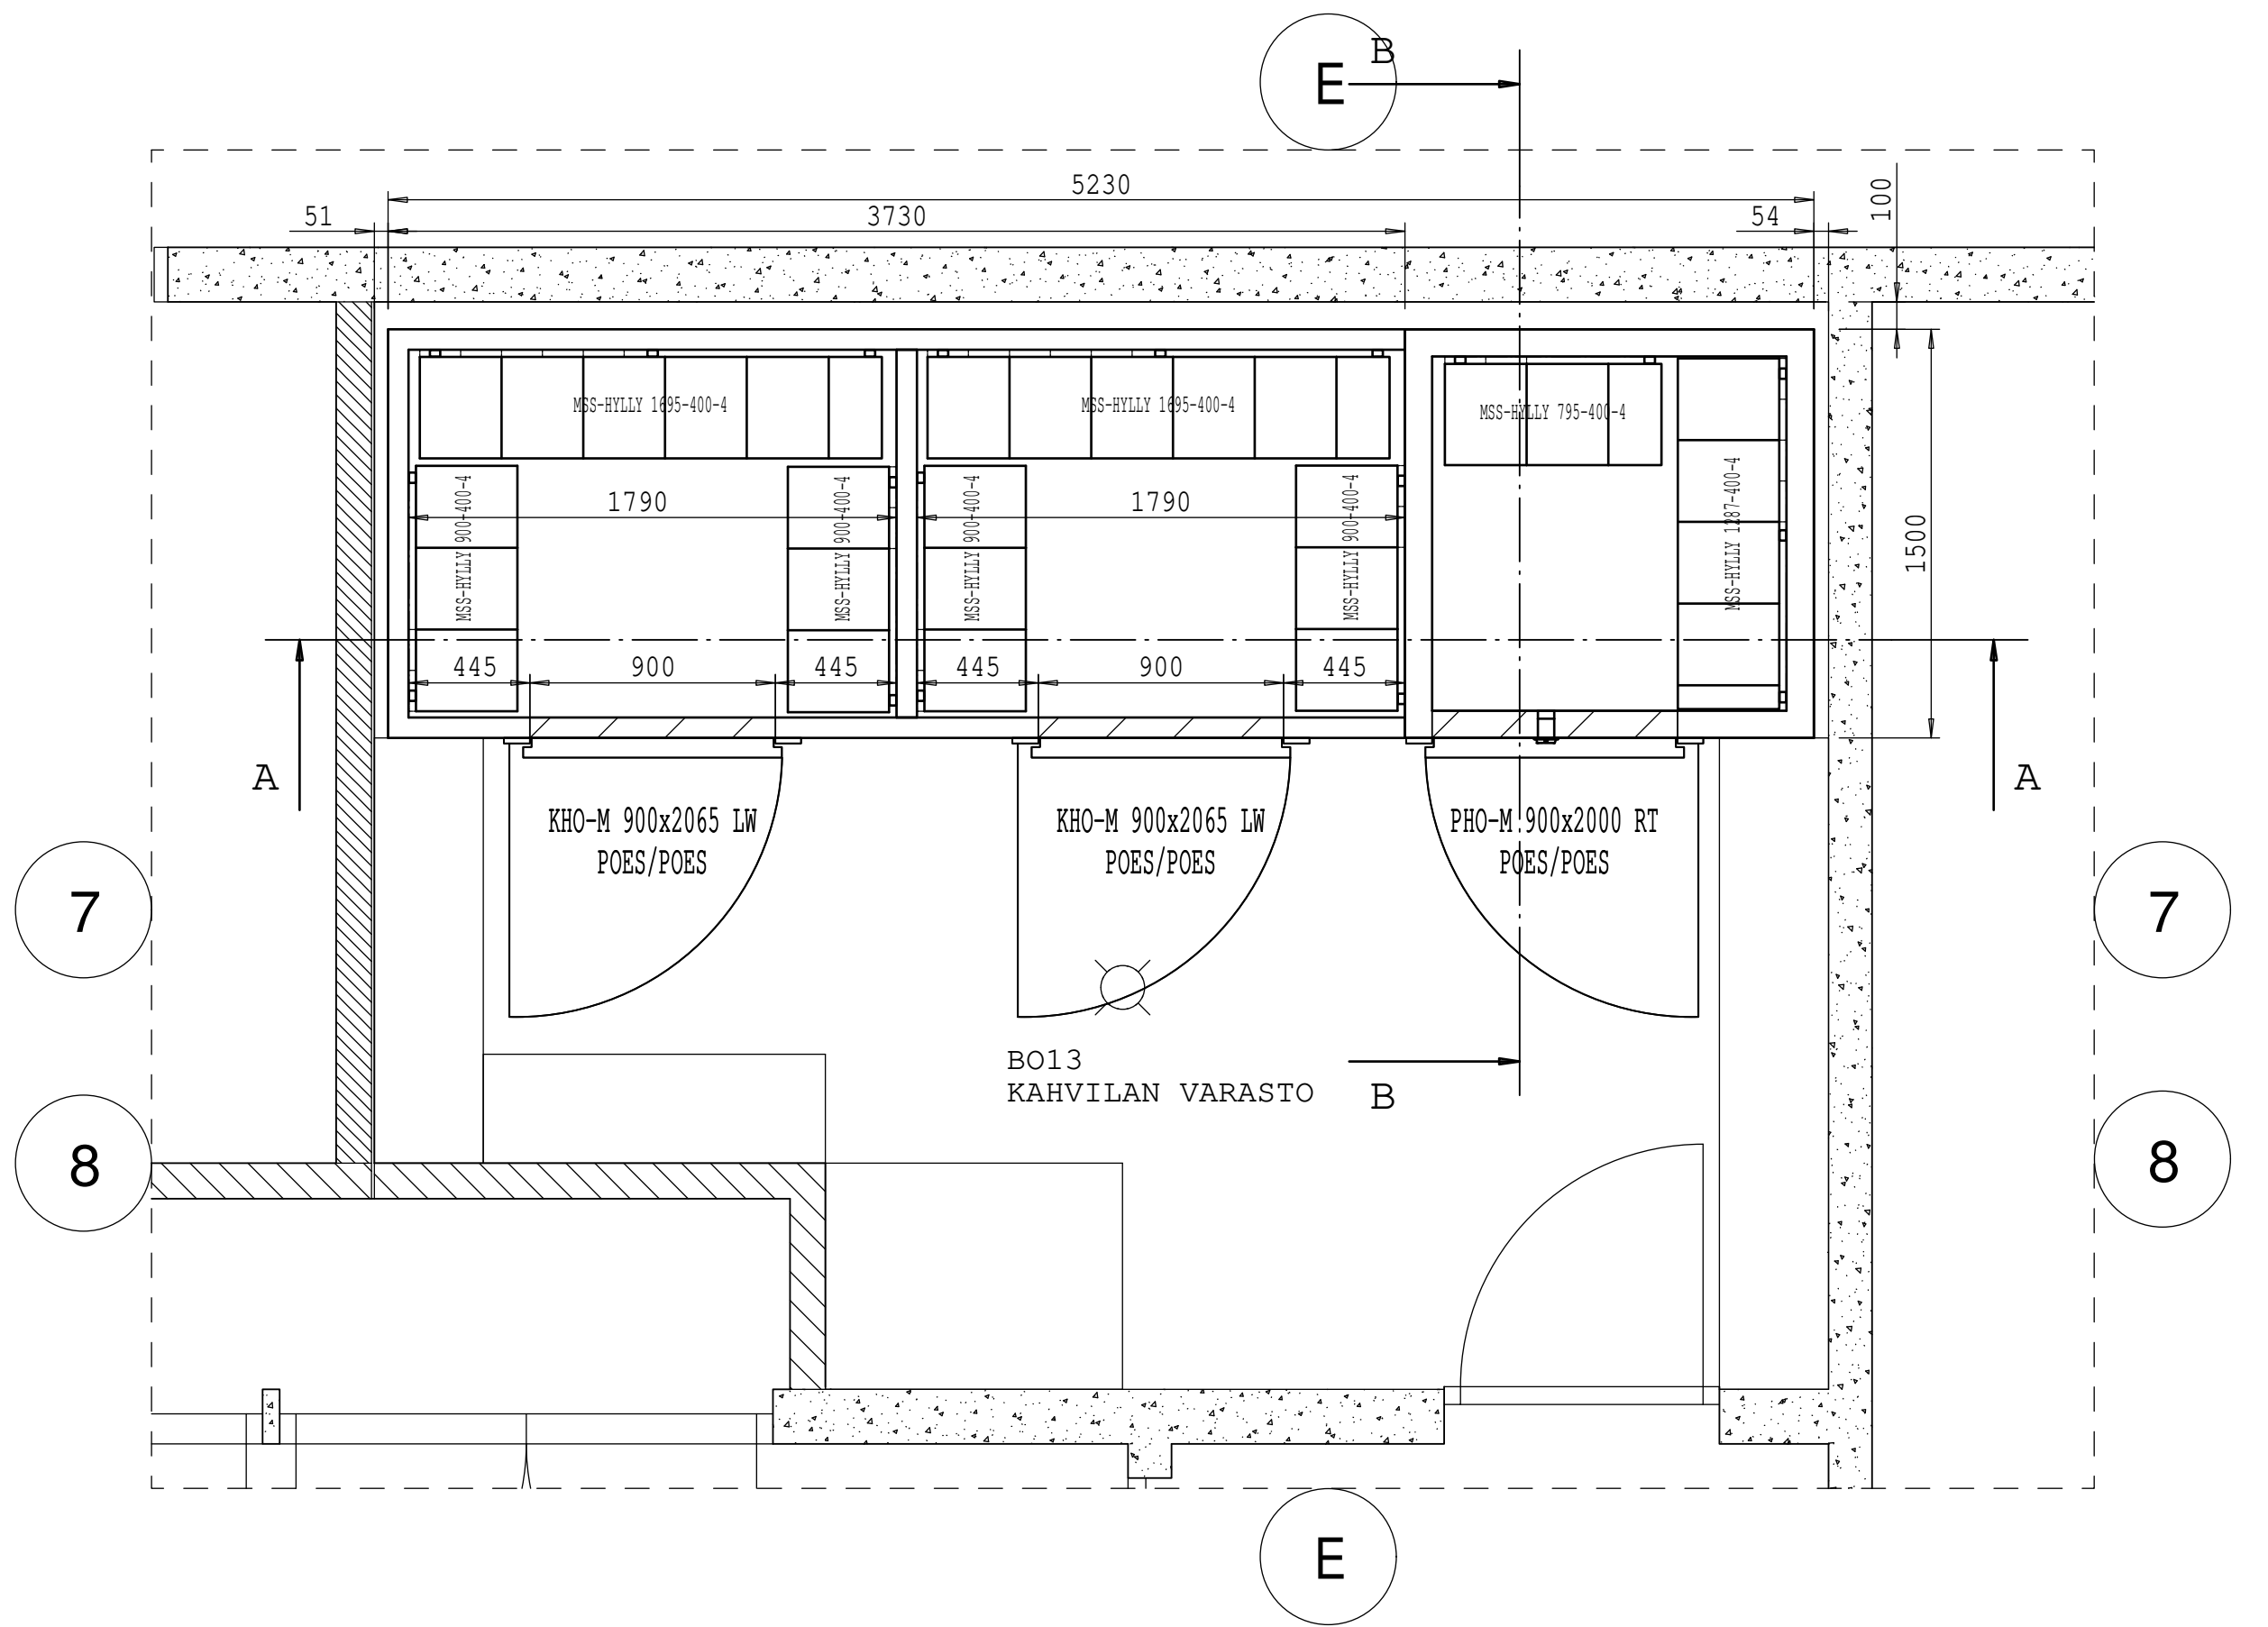

A-A

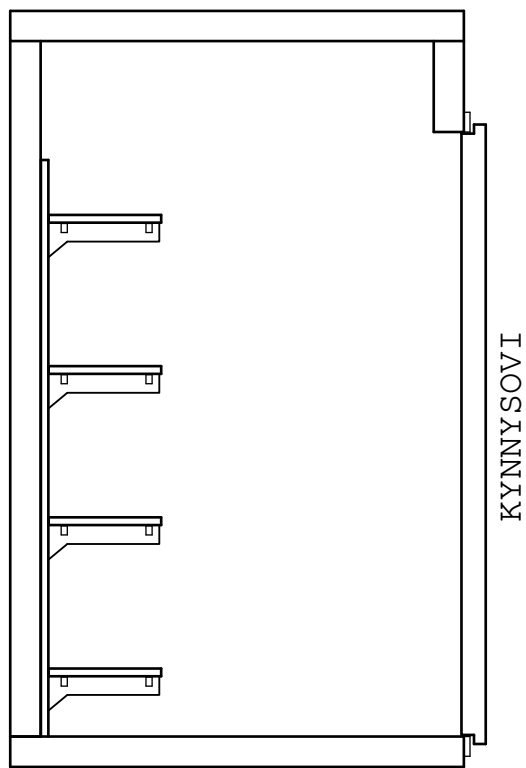

B-B

HUONEIDEN SIJAINTI TARKASTETTAVA TYÖMAALLA
YMPÄRÖIVIIN RAKENTEISIIN JÄTETTÄVÄ TUULETUSRAKO min.50mm
KATTOJEN YLÄPUOLINEN KUORMITUS KIELLETTY ILMAN VALMISTAJAN LUPAA
PAKASTEEN UPOTUSVARAUS=HUONEEN ULKOMITTA+100m
YMPÄRÖIVÄÄN HUONETILAAN RaKMK D2 MUKAINEN ILMANVAIHTO

Merkki	Lukum.	Muutos		Muutt. Pvm.
Piirt.	JKi	Til.N:o	240336	Osaluettelo: 240336-01
Pvm.	2019-11-01	Kohde	KUOPION MUSEO	
Suhde	1:25	Huone	PAKASTEHUONE JA KYLMIÖT	
HUURRE HUURRE FINLAND OY P.O. Box 127 FIN-33101 Tampere Finland Puh. 020 5555 11 Tel. +358 20 5555 11 Fax +358 20 5555 360 www.huurre.com		Piir.No: 240336-01		Versio

Asennusalan tasaisuusvaatimus ± 3mm/3m ja ± 5mm/5m.