
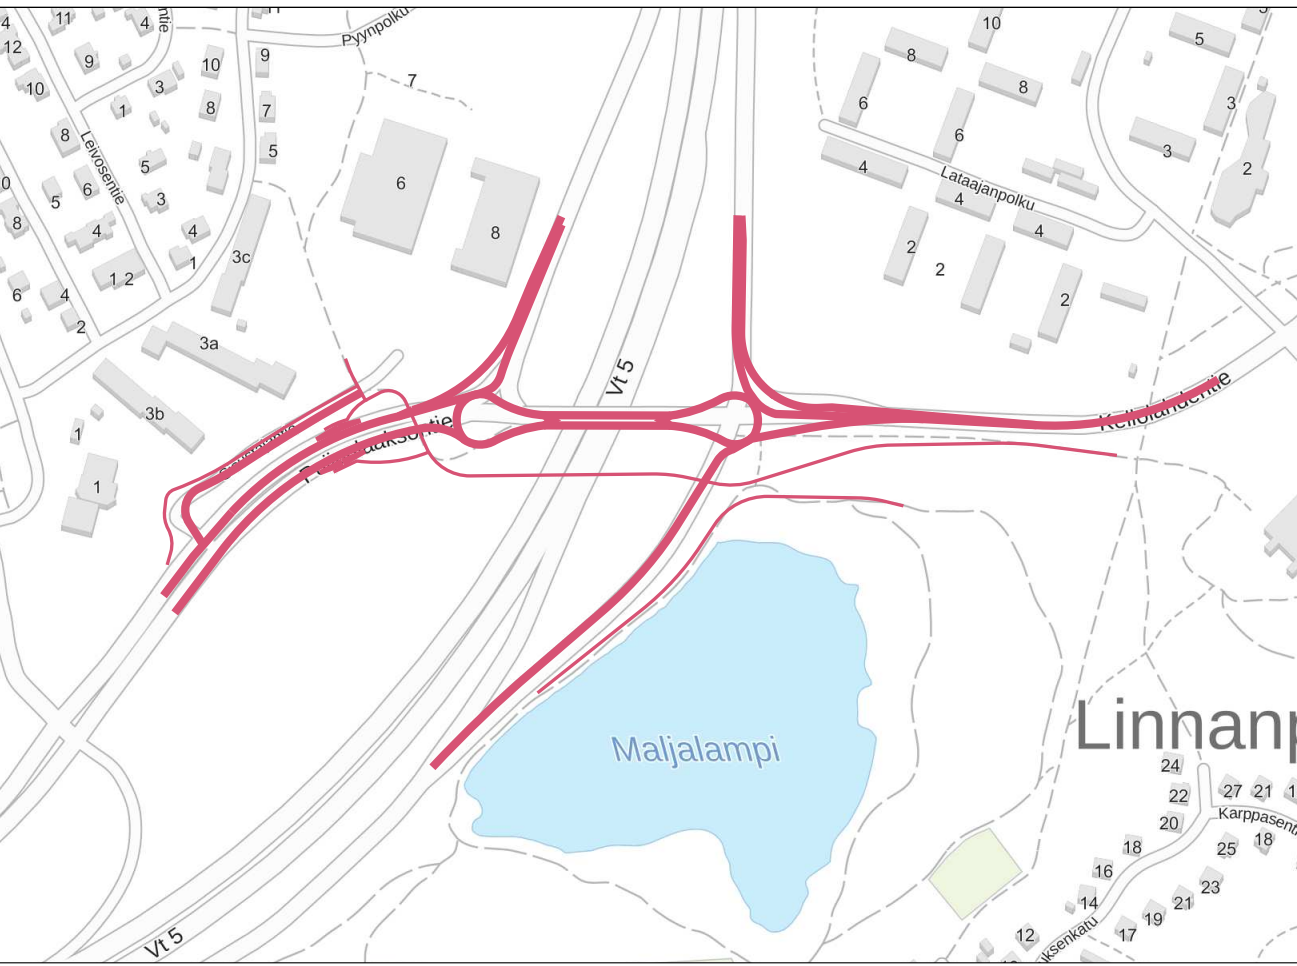


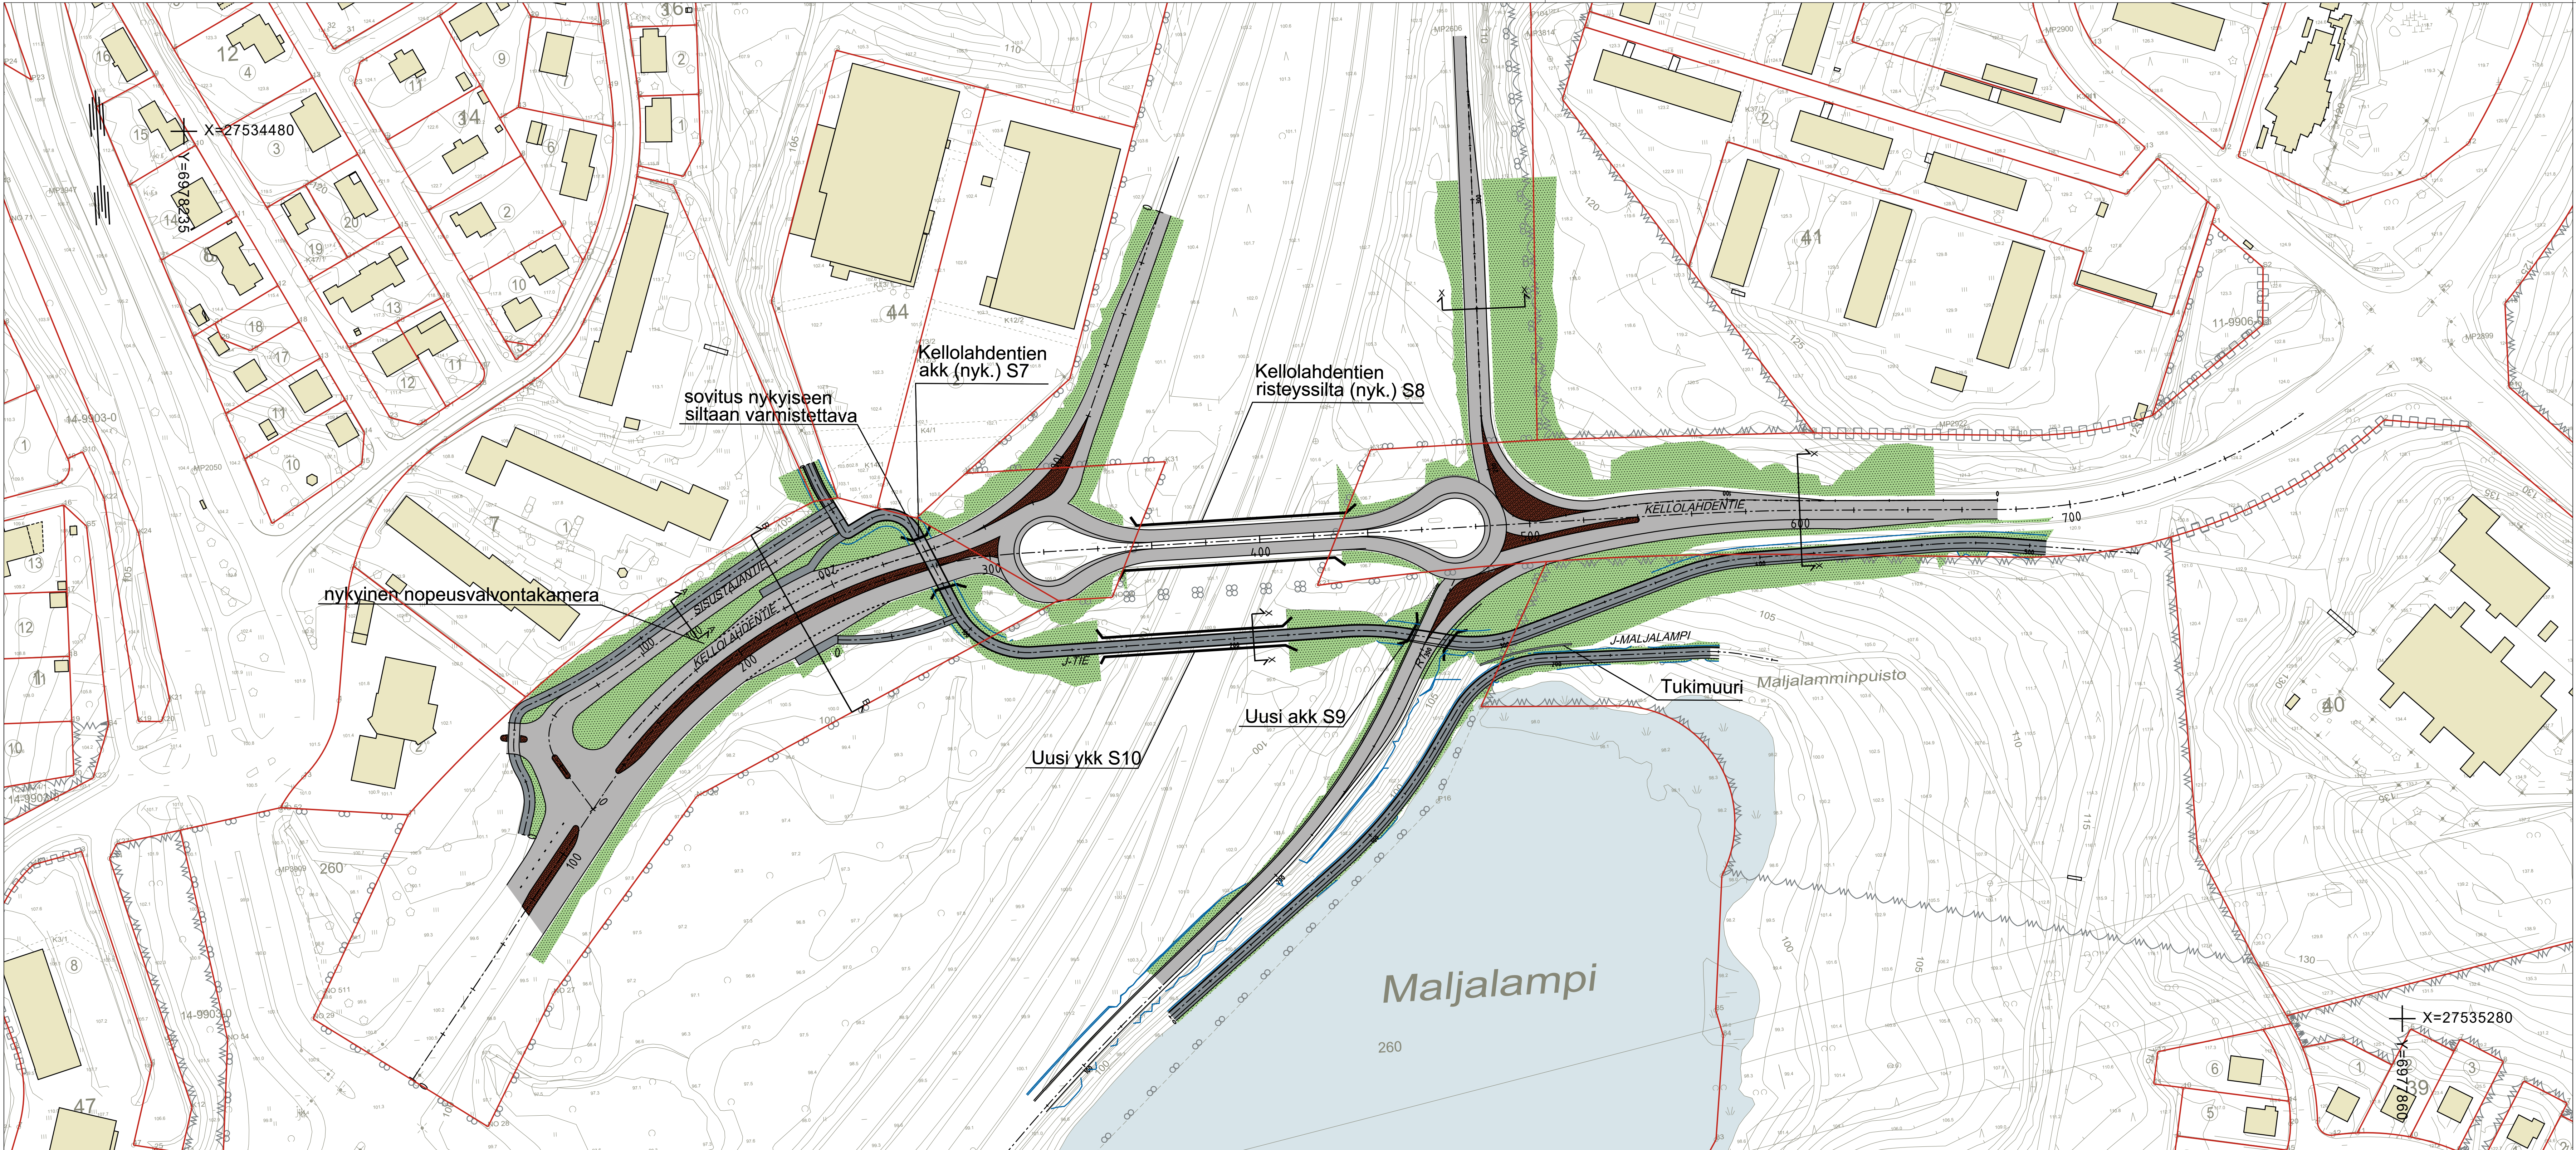

MERKINTÖJEN SELITYKSET

- 1A
- Kiinteistön raja/tontin raja
 - Leikkaus
 - Rakennus
 - Vesialue
 - Uusi ojapainanne
 - Tukimuuri
 - PINNOITTEET
 - Ajorata
 - JK
 - Betonikivipäällyste, punainen
 - Nurmetus

LUONNOS 29.8.2025

KORKEUSJÄRJESTELMÄ N2000
KOORDINAATTIJÄRJESTELMÄ ETRS-GK27

Liite on allekirjoitettu koneellisesti Kuopion kaupungin asianhallintajärjestelmässä.
Allekirjoituksen oikeellisuuden voi todentaa kirjaamosta.

C		
B		
A		
MUUTOSTÄYDENNYS		PÄIVÄYS
Kohde		NIMI
LINNANPELTO 11, PEIPPOSENRINNE 14		
Kellolahdentie		
Katu-katu		
LISÄTEKSTI		
PIIRUSTUKSEN SISÄLTÖ		Mittakaava
ASEMAPIIRUSTUS		1:1000
PIIRUSTUSLAJI		
YLEISSUUNNITELMA		
Päiväys	XX.XX.2025	Suom. alue
Hyr.	E.SUKUNIMI	As.no
Asennak. tark.	E.SUKUNIMI	Projekti
Suom./Tark.	E.SUKUNIMI	Piir. nro
Piir.	E.SUKUNIMI	XXX
E.SUKUNIMI		XX.XX.2025
E.SUKUNIMI		XX.XX.2025
E.SUKUNIMI		XX.XX.2025

Kauppalatu 28
70110 Kuopio
020 747 6000
www.sitowise.com