


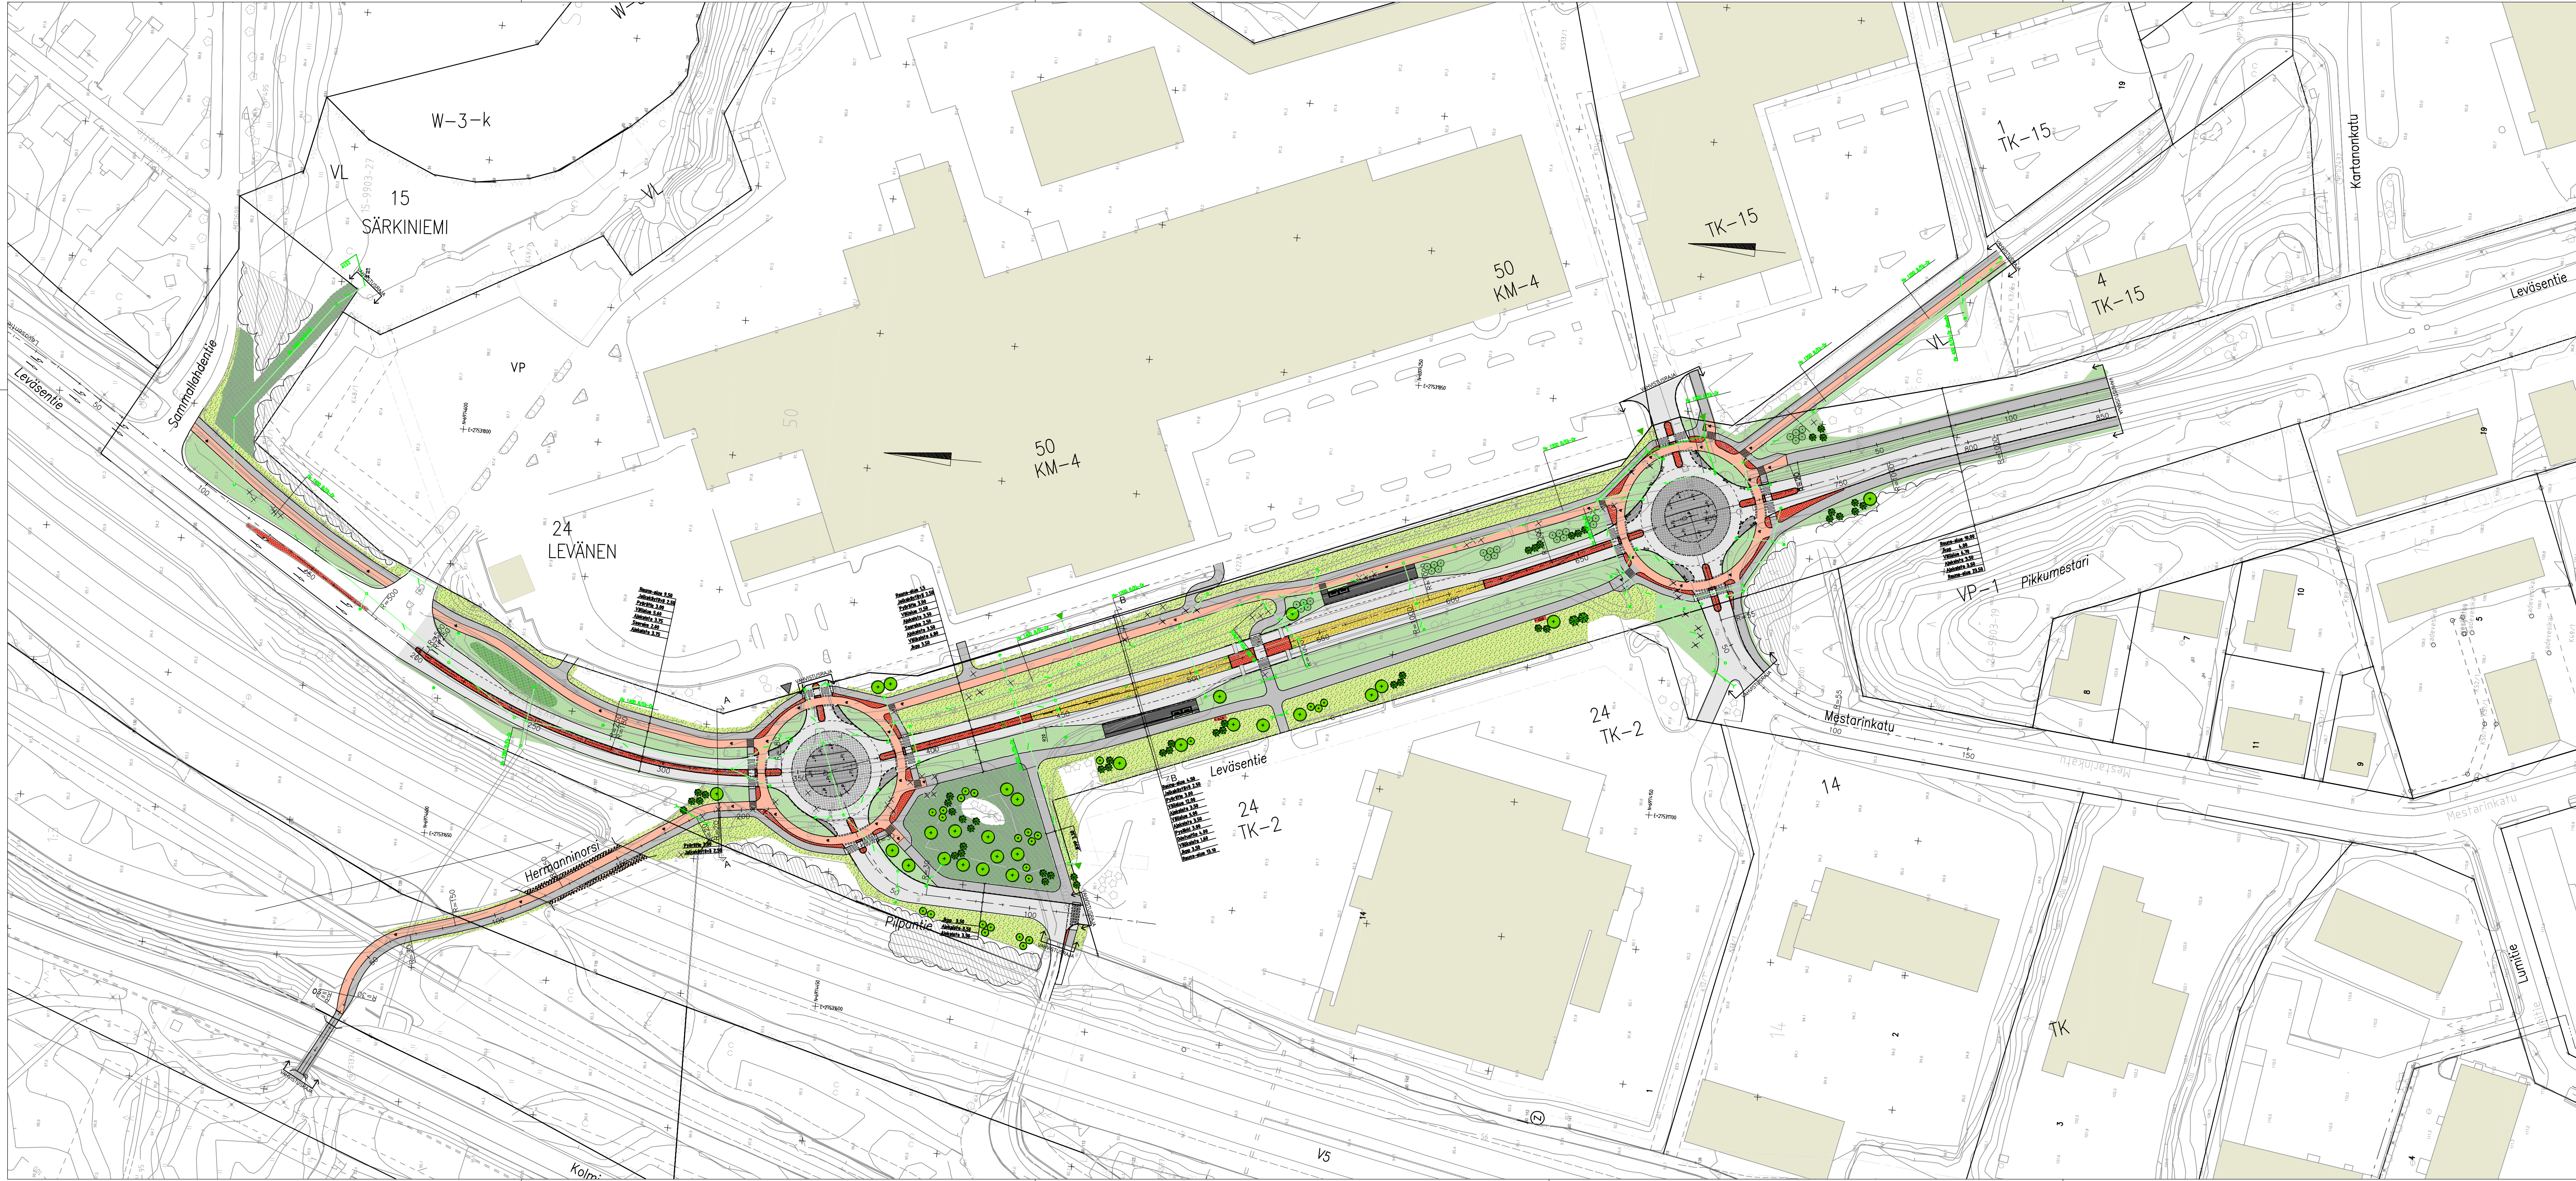

Betonikiveys, harmaa

Betonikiveys, musta

Betonikiveys, punainen

Betonikiveys, valkoinen

Nappokiveys, harmaa

Nupukiveys, harmaa

Sora

Nurmi

Kuiva niitty

Kostea niitty

Sekametsitys

Metsänpohja

Istutettava lehti- ja havupuu

Yksittäispensas

Nykyinen lehti- ja havupuu

Poistettava lehti- ja havupuu

Käynnös

Nykyinen metsä

Puut

Poistettavat kartoitetut

Istutettavat

Havupuut

15 kpl

50 kpl

Lehtipuut

43 kpl

47 kpl

Yhteensä

58 kpl

97 kpl

Yksittäispensaita

25 kpl

LUONNOS 17.9.2025

KORKEUSJÄRJESTELMÄ N2000
KOORDINAATTIJÄRJESTELMÄ ETRS-CR27
Liite on allekirjoitettu koneellisesti Kuopion kaupungin asianhallintajärjestelmässä.
Allekirjoituksen oikeellisuuden voi todentaa kirjamosta.

Kohde	Piirustuksen sisältö	Mittakaava
LEVÄNEN 24	ASEMAPIIRUSTUS	1:1000
LEVÄSENTIE		
Väliä Sarmalahdentie-Kartanonkatu		
KUOPIO		
KAUPUNKITEKNIKAN PALVELUT, KUNNALLISTEKNINEN SUUNNITTELU		
PL 1097 (SUOKATU 42), 70111 KUOPIO		
(017) 182 111, www.kuopio.fi		
Piirustusselitys	Piirustusselitys	Piirustusselitys
Päiväys	Asno	249
Hv.	Projekti	507/2025
Asiak. tark.	Piir. mo	0229
Suunn. alk.	Työno	Piirustusselitys
TKA	1510091948	muutos
hys.		
suunnittelija	piir.	tark.
Tuomas Turunen	SKuk	Teemu Matilainen
		pvm
		17.9.2025