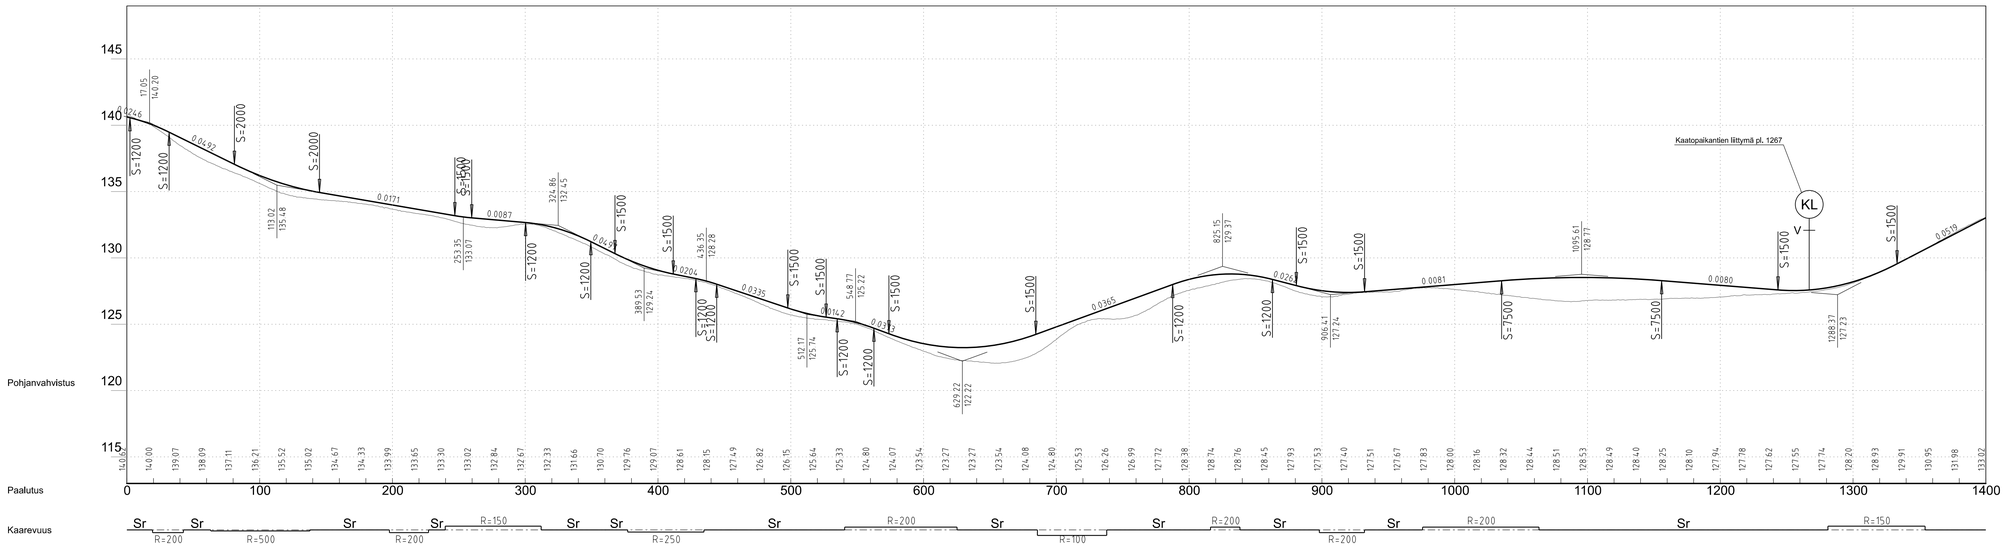

Finnmap Infra

02/2026

Hepomäen alueen yleissuunnitelma, Kuopio

Pituusleikkaus
Korvaharju - plv 0-1400