


Katovarusteet

- TT Talotikkaat
- KS Kattosilta
- LE Lumieste
- RK Räystäskouru
- ST Syöksytorni
- KK Kattovesikaivo sulatuksella (RU)
- KP Kattopollari
- SPL Savunpoistoluukku
- TH Tuuletushormi
- VT Viemärin tuuletus
- KL Kattoluukku
- UH Uloshelttäjä

Vesikaton sadevesijärjestelmä tehdään noudattaen RT 85-11020, Metalliset sadevesijärjestelmät sekä RT 85-10851, Loivat bitumikermikatot kohta 7.8. ja 7.9. Vesikaton turvavarusteet tehdään noudattaen RakMK F2, kohta 5.2 ja 5.3 sekä RT 85-11132, Vesikaton turvavarusteet.

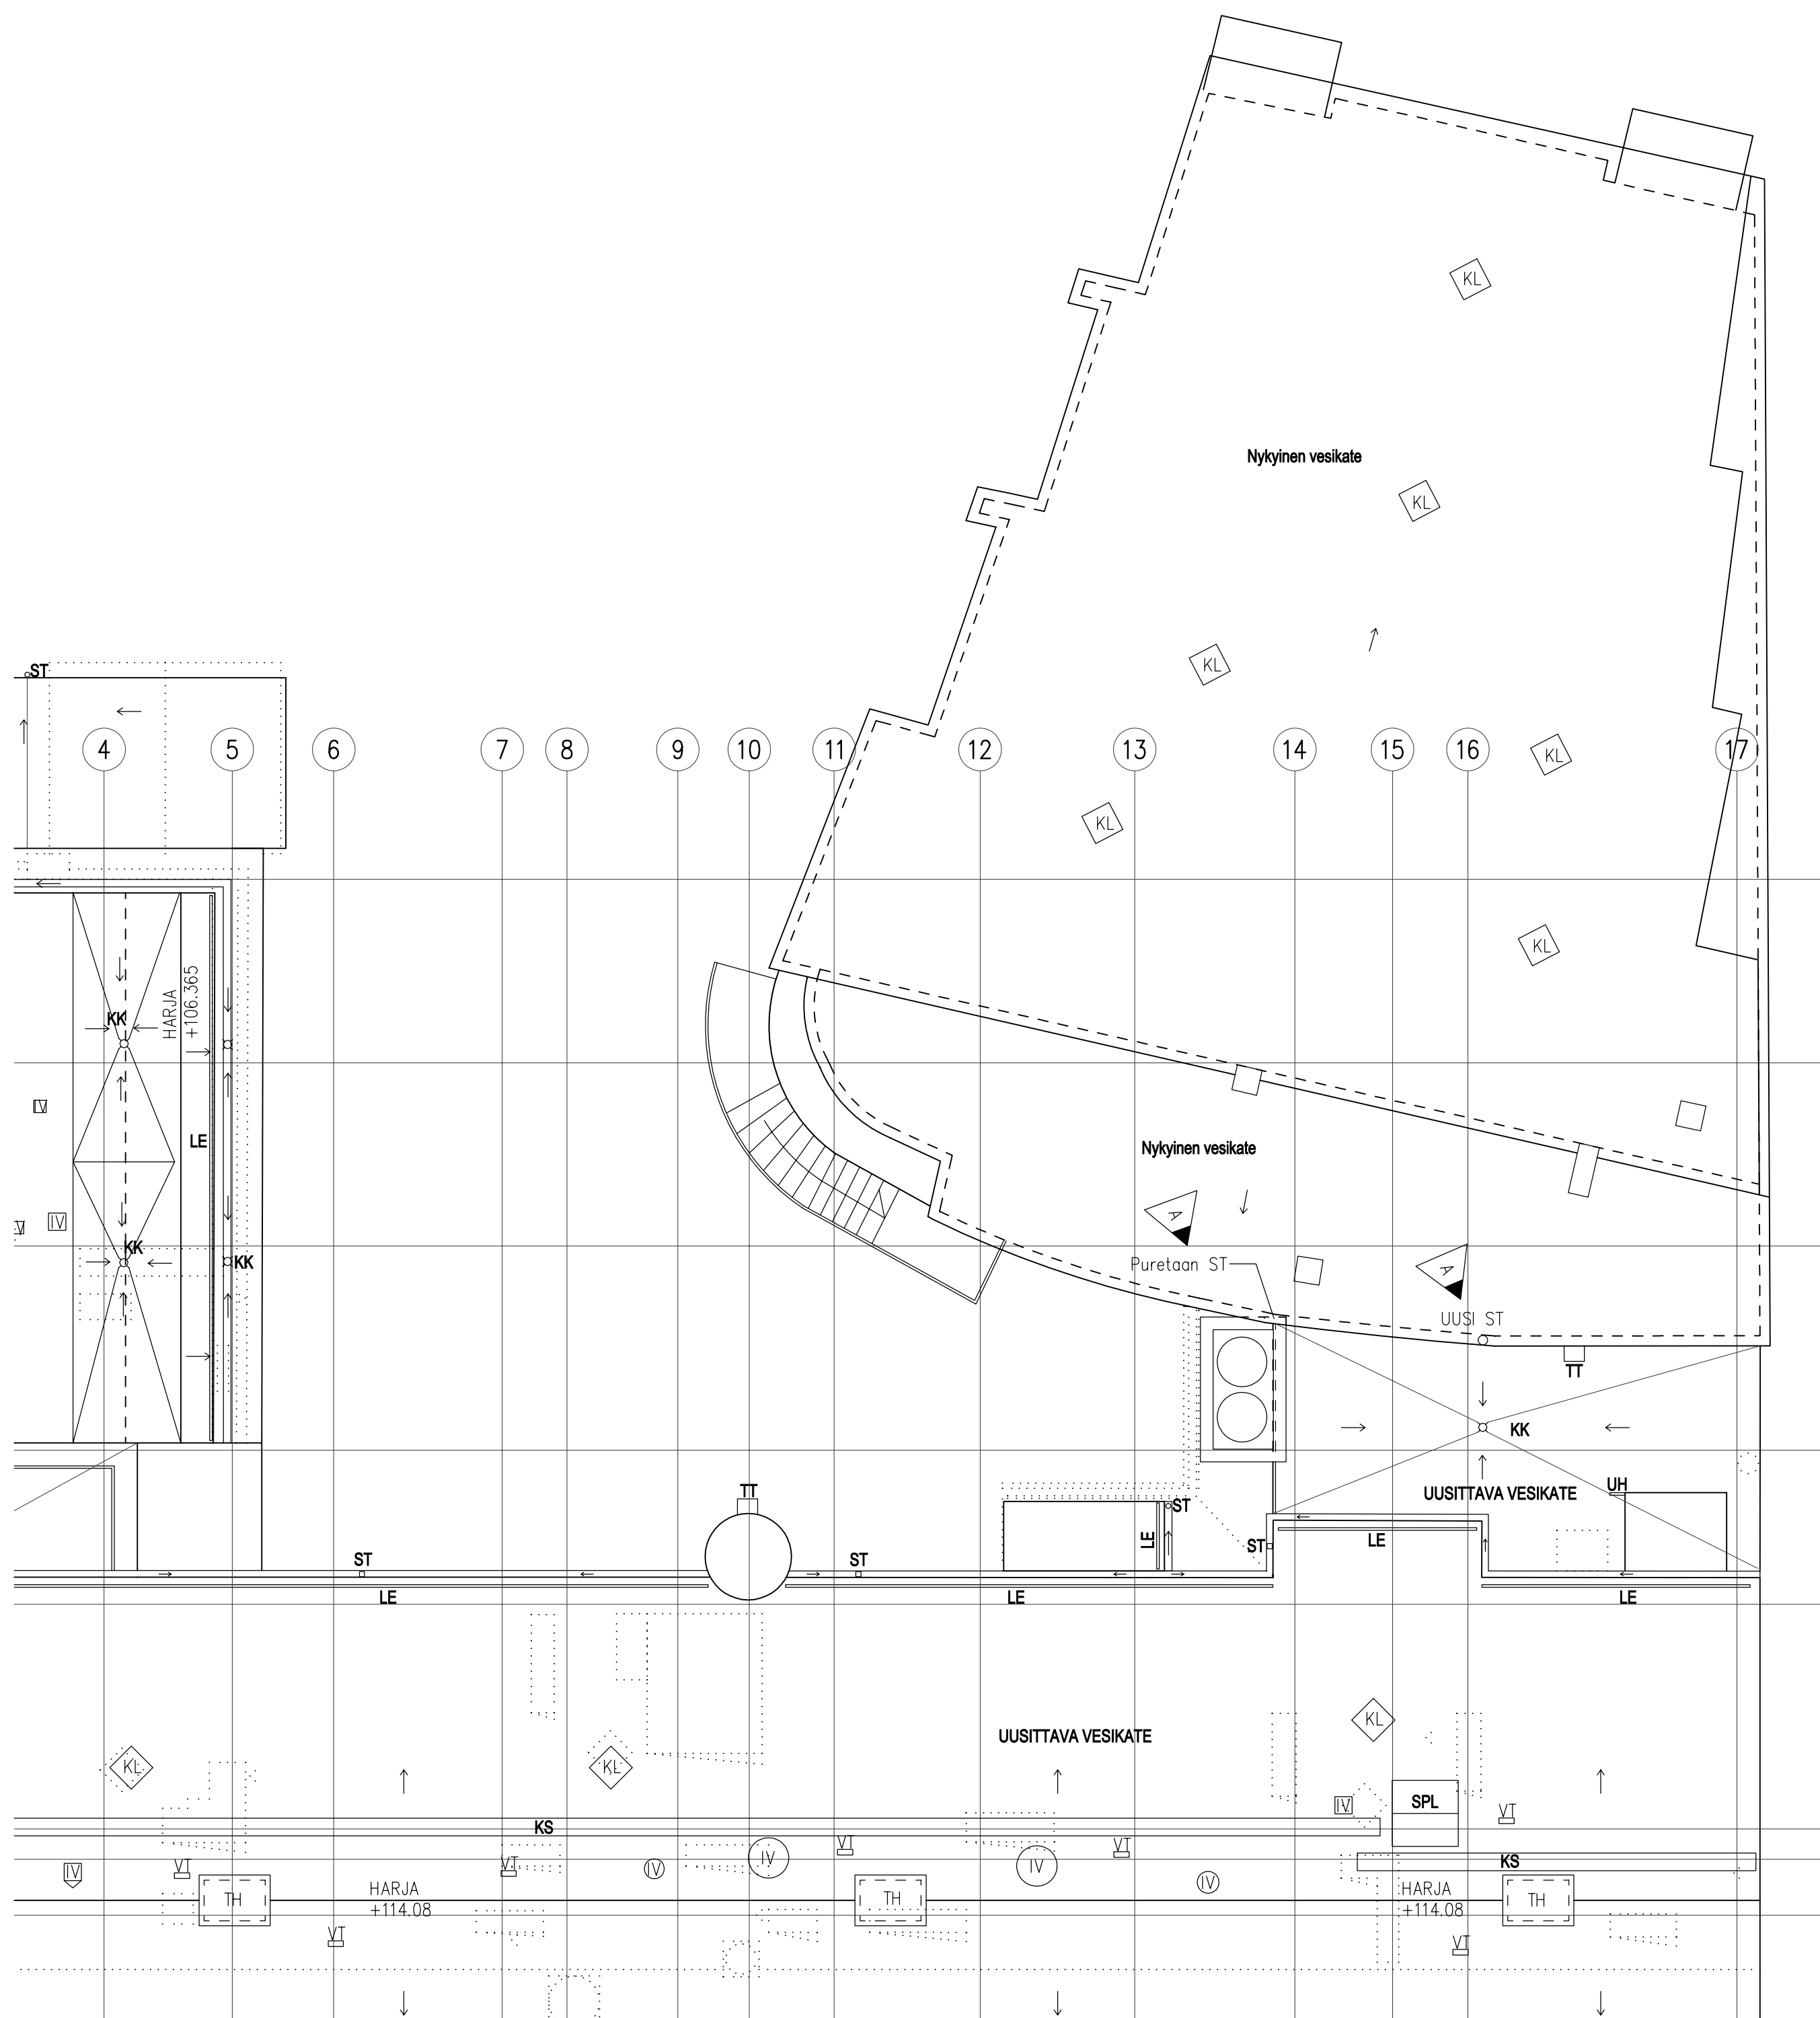

A	Syöksytornin sijoituksen muutos	FIMKSA	27.04.2017		
	URAKKALASKENTAA VARTEN		21.03.2017		
TUNN.	LUKUM.	MUUTOS	SUUNN.	PVM.	TARK./HYVÄKS.
K.O.SA./KYLÄ	KORTTELI/TILA	TONNIT/RnO	VIRANOMAISTEN MERKINTÖJÄ		
2 VAHTIVUORI	10	1			
MUUTOSTYÖ	TYÖPIIRUSTUS		JUOKSEVA NRO		
RAKENNUSKOHTIEN NIMI JA OSOITE	PIIRUSTUKSEN SISÄLTÖ		MITTAKAAVA		
KUOPAS VUORIKATU 27/KUVAKUKKO	VESIKATTO		1:100		
VUORIKATU 27					
70100 KUOPIO					
SWECO RAKENNETEKNIikka Oy		SUUNNITTELUALA, TYÖN- JA PIIRUSTUKSEN NUMERO		MUUTOS	
SWECO ARKITEHDIT KUOPIO		ARK 22702568-3034			
Microkatu 1, 70210 KUOPIO		SUUNN.		PIIR.	
Puh. +358 20 739 3000		FIVASA		FIHARI	
etunimi.sukunimi@sweco.fi		TARKASTANUT		PVM.	
www.sweco.fi		TIEDOSTO			
ALLEKIRJOITUS	PVM	22702568_Vesikatto.dwg			
Kaisu Vasara	21.03.2017				
YHTEYSHENKILÖ	PUH.NRO				
Kaisu Vasara	050 564 8169				