


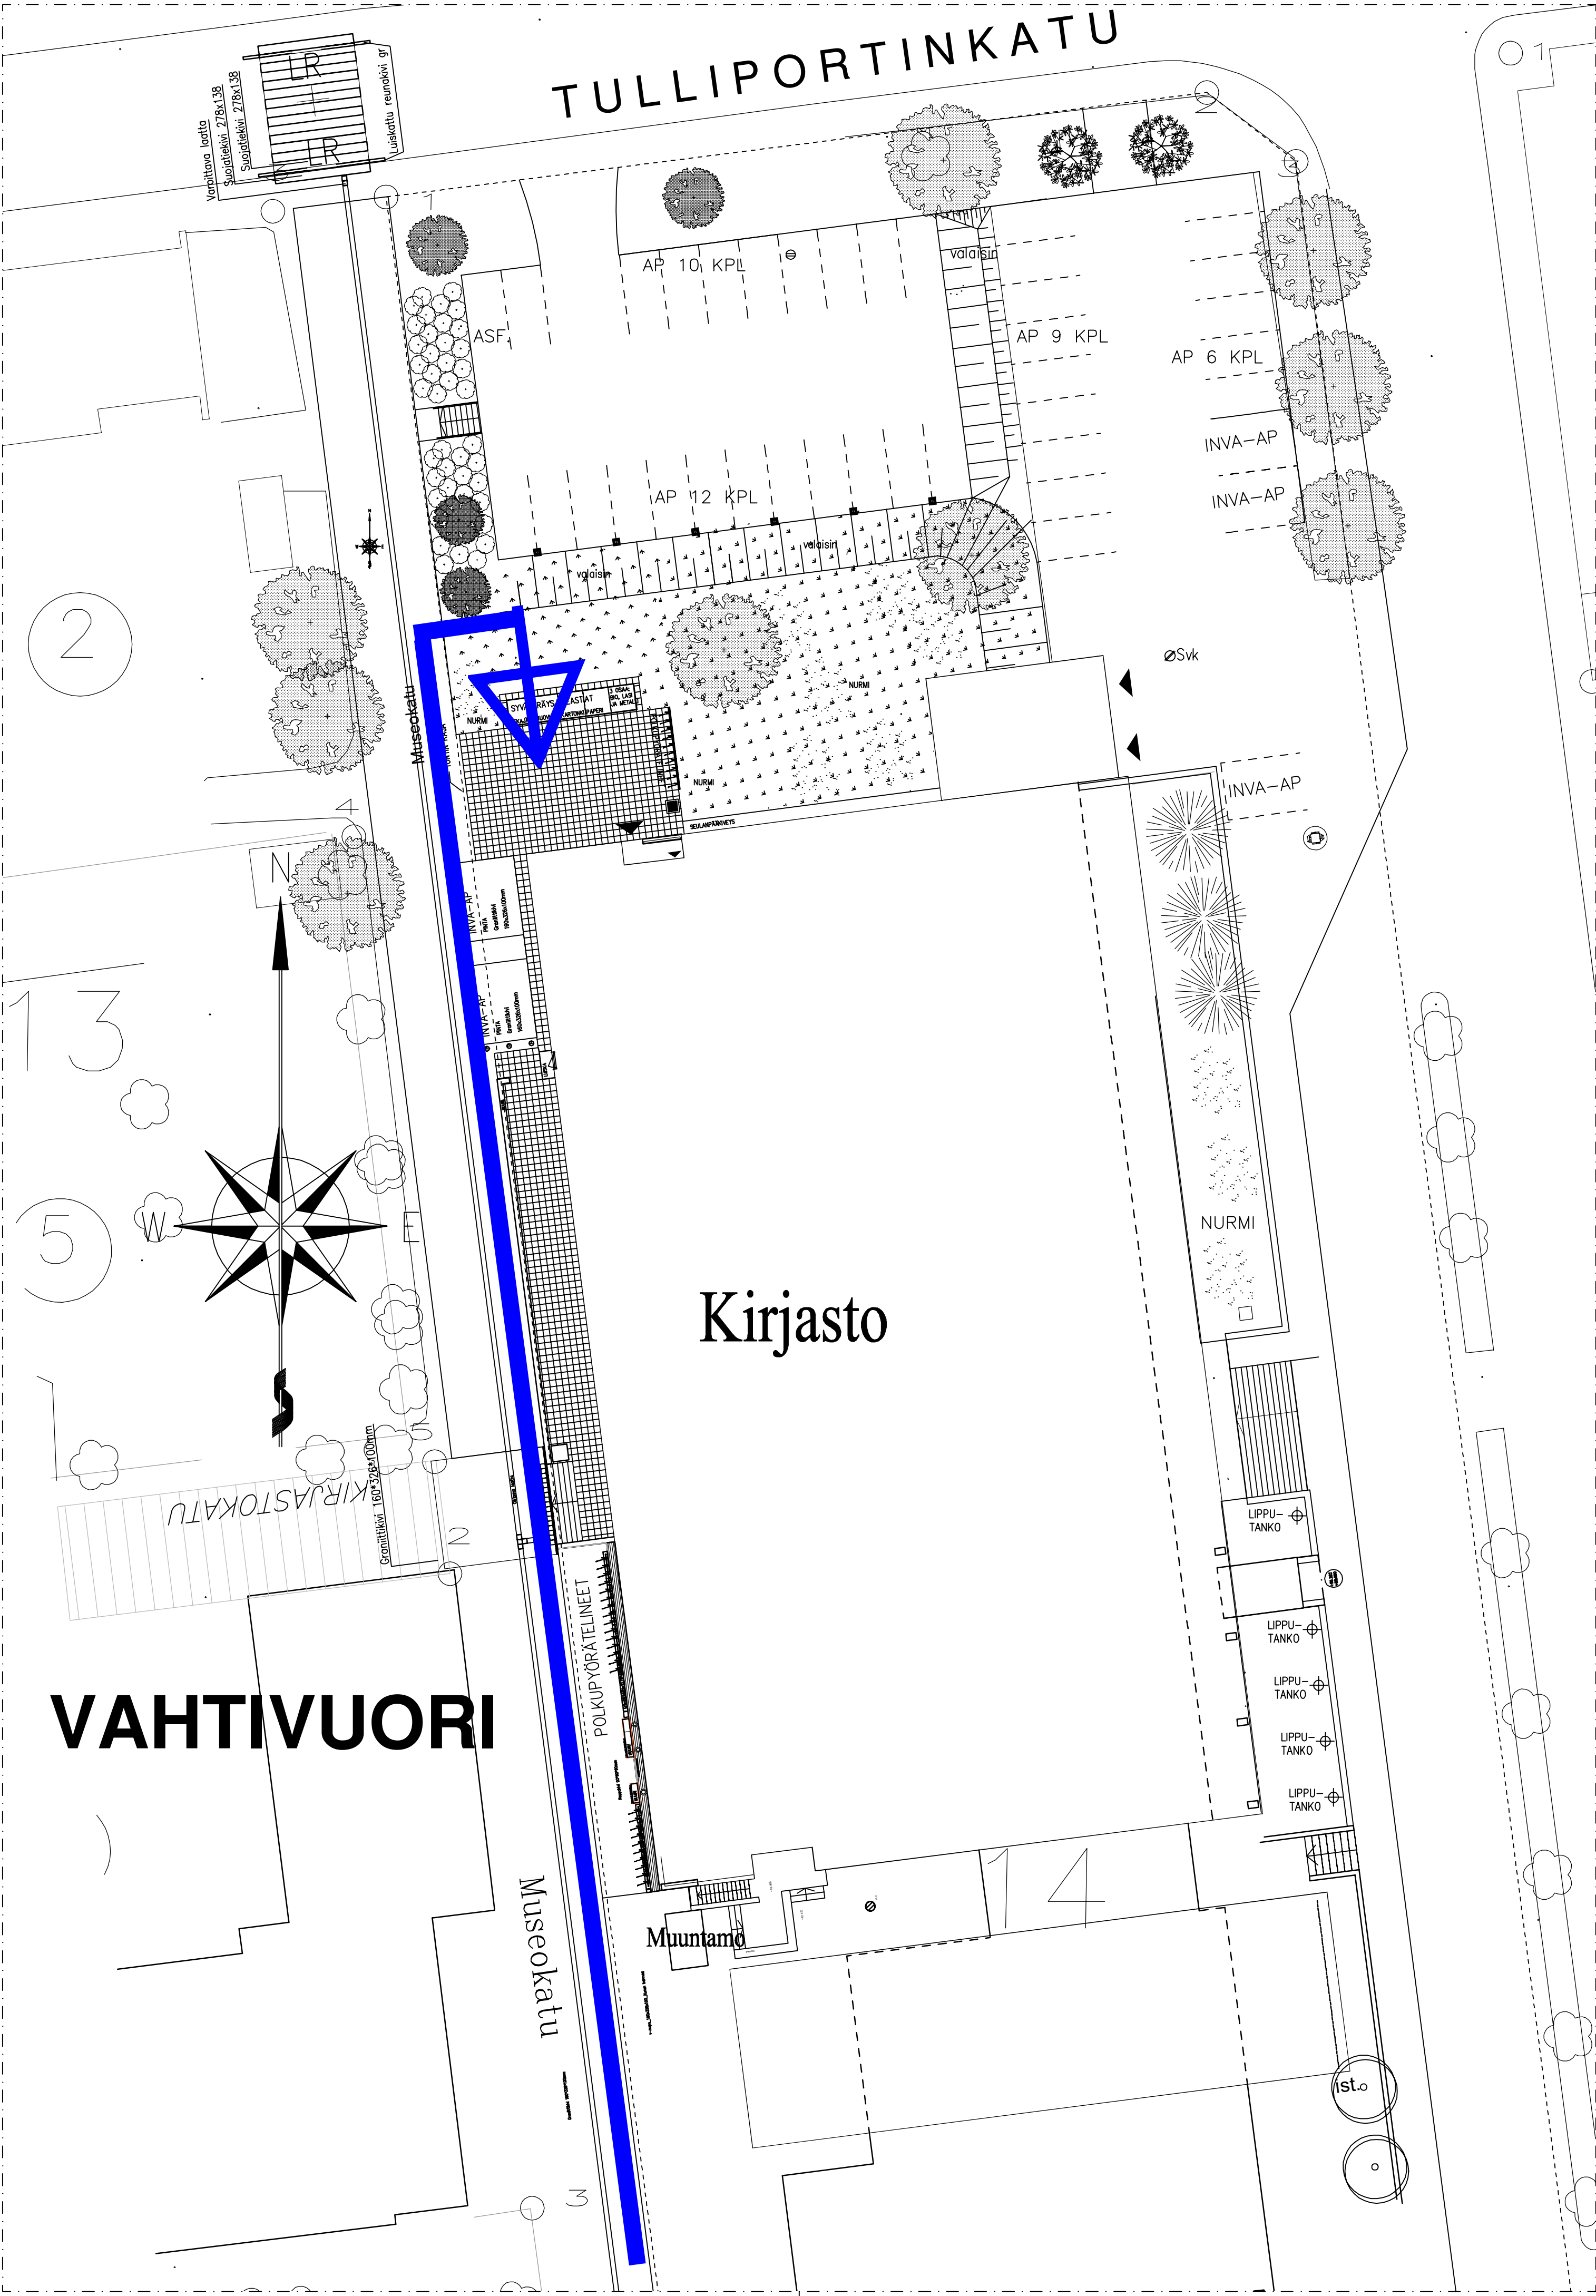

SISÄPUOLISTEN PINTOJEN LUOKKAVALIMUKSET:

PINTAKERROSLUOKAT	PINTA-ALA > 300 m² PALO-OSASTO: KIRJASTOT
Yleensä: - seinät ja katot - lattiat	B-s1,d0 D _h -s1
Uloskäytävät ja palosulut: - seinät ja katot - lattiat	A2-s1, d0 D _h -s1
Kellaritilat yleensä: - seinät ja katot - lattiat	C-s2, d1 D _h -s1

RAKENNUKSEN SAVUNPOISTO:

- SAVUNPOISTO YLEENSÄ RAKENNUKSEN AVATTAVIEN IKKUNOIDEN JA OVIEN KAULTTA
➤ KELLARIKERROKSESTA SAVUNPOISTOLUUKUT

KUOPION KAUPUNGINKIRJASTO

Kuopio 2 : 14 : 4
Maaherrankatu 12
70100 KUOPIO

Tontin pinta-ala	9448 m2
Rakennusoikeus	11000 m2
Teholuku	1.16
Käytetty rakennusoikeus	9458 m2 (Kiinteistötieto)

Rakennusten laajuustiedot (Inventointipiirustusten mukainen laskelma)

Tontilla olevat rakennukset	Kerrosala m²	Bruttoala m²
Kirjasto	*6704 m²	*6994 m²
Kulttuurihistoriallinen museo	2542 m²	2867 m²
Väestönsuoja	----- m²	337 m²
Yhteensä	9246 m²	10202 m²
*Kiinteistötieto		

Kirjasto

VAHTIVUORI

Suunnitelmassa käytetty korkeusjärjestelmä N2000			Suunnitelmassa käytetty tasokoordinaatisto -		
Kaupunginosa/Kylä 2	Kortteli/Tila 14	Tontti/Rnro 4	Viranomaisen merkintöjä		
Rakennustoimenpide MUUTOS		Hankenumero/Työnumero	Piirustustyyli PÄÄPIIRUSTUS	Juokseva nro 1	
Rakennuskohteen nimi ja osoite			Piirustuksen sisältö	Mittakaava	
KUOPION PÄÄKIRJASTO			ASEMAPIIRUSTUS	1:250	
KAUPPAKATU 23					
70100 KUOPIO					
 TILAKESKUS KUOPIO PL 1097 70111 KUOPIO SUOKATU 42 B etunimi.sukunimi@kuopio.fi			Suunnitteluala ARK		Piirustuksen nro AD10001
			Päiväys 6.8.2020		Muutos Yhteyshenkilö Pääsuunnittelija